



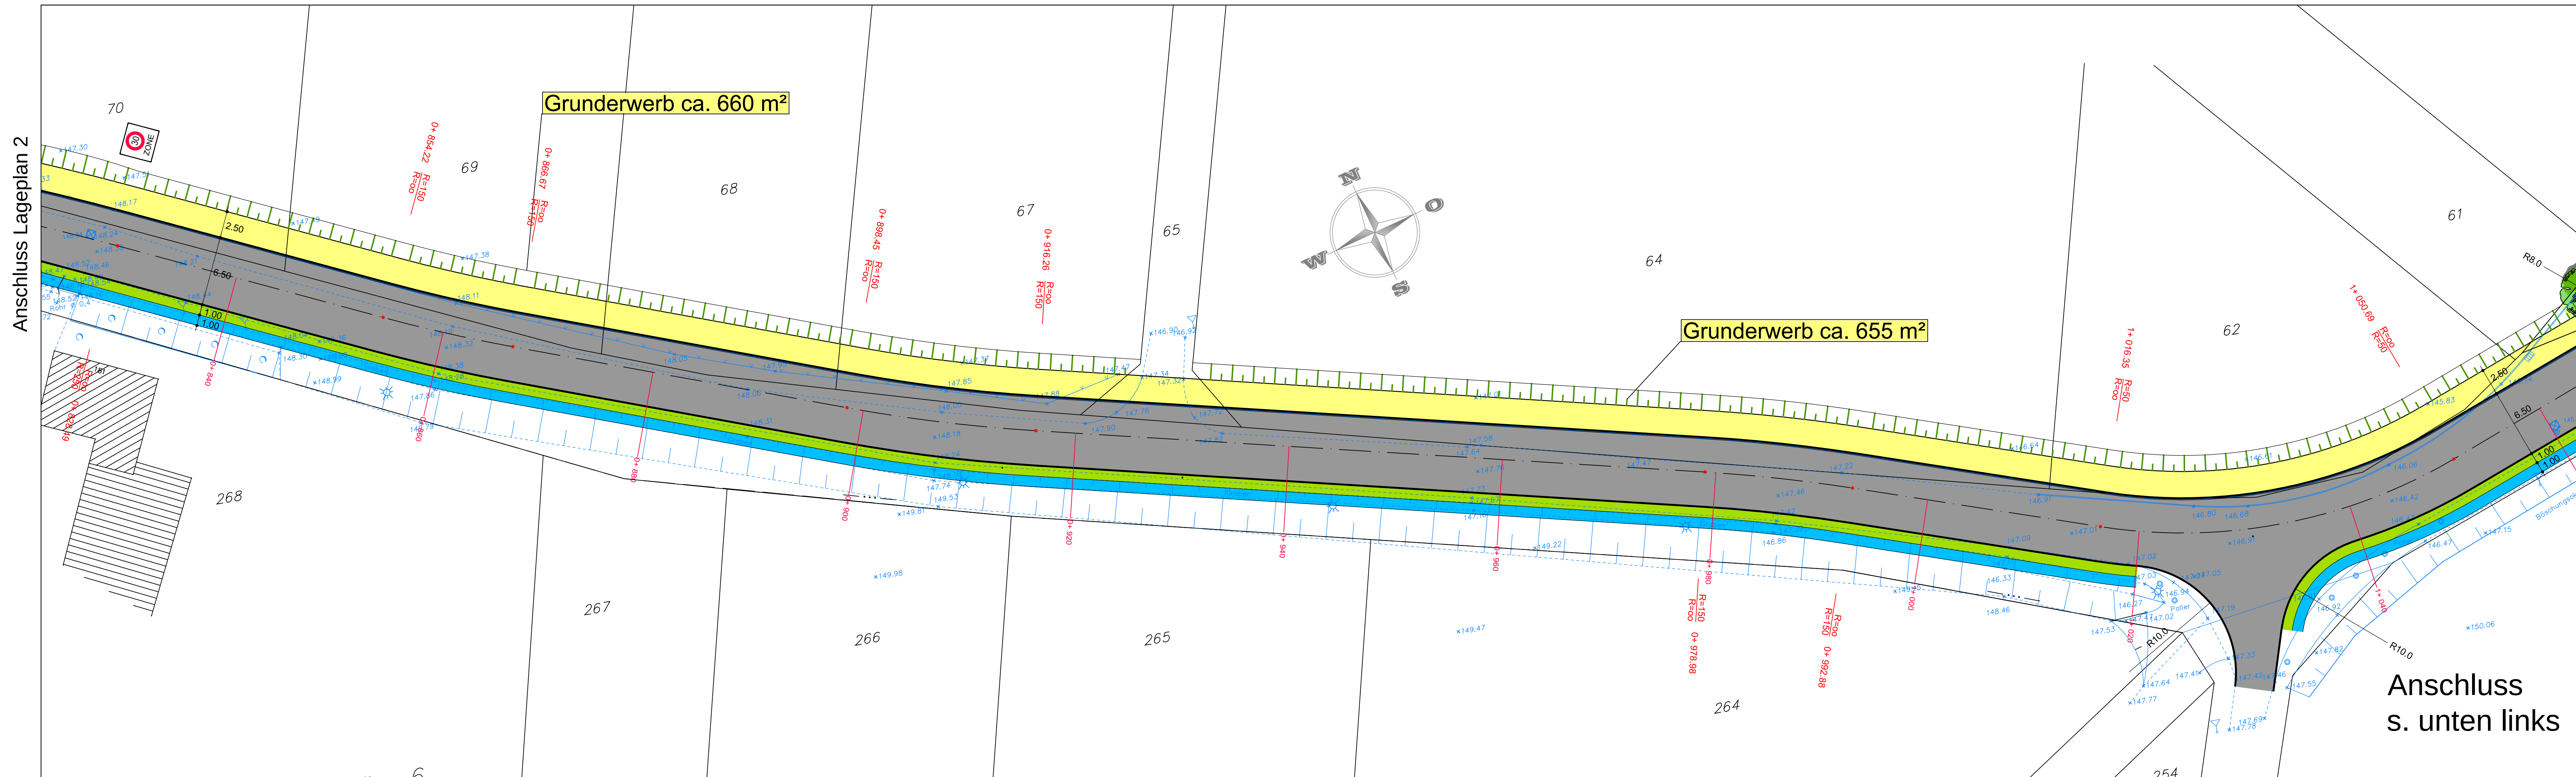

Zeichenerklärung und Hinweise:

- gepl. Straßenablauf
- gepl. Baumstandort
Baumscheibe mit Tiefenbelüftung
- Parker - Pflaster anthrazit
- bit. Befestigung
- Gehweg
- Bankett
Mulde
Einschnittböschung
- Dammböschung
- Pflasterrinne 1x16/16/14

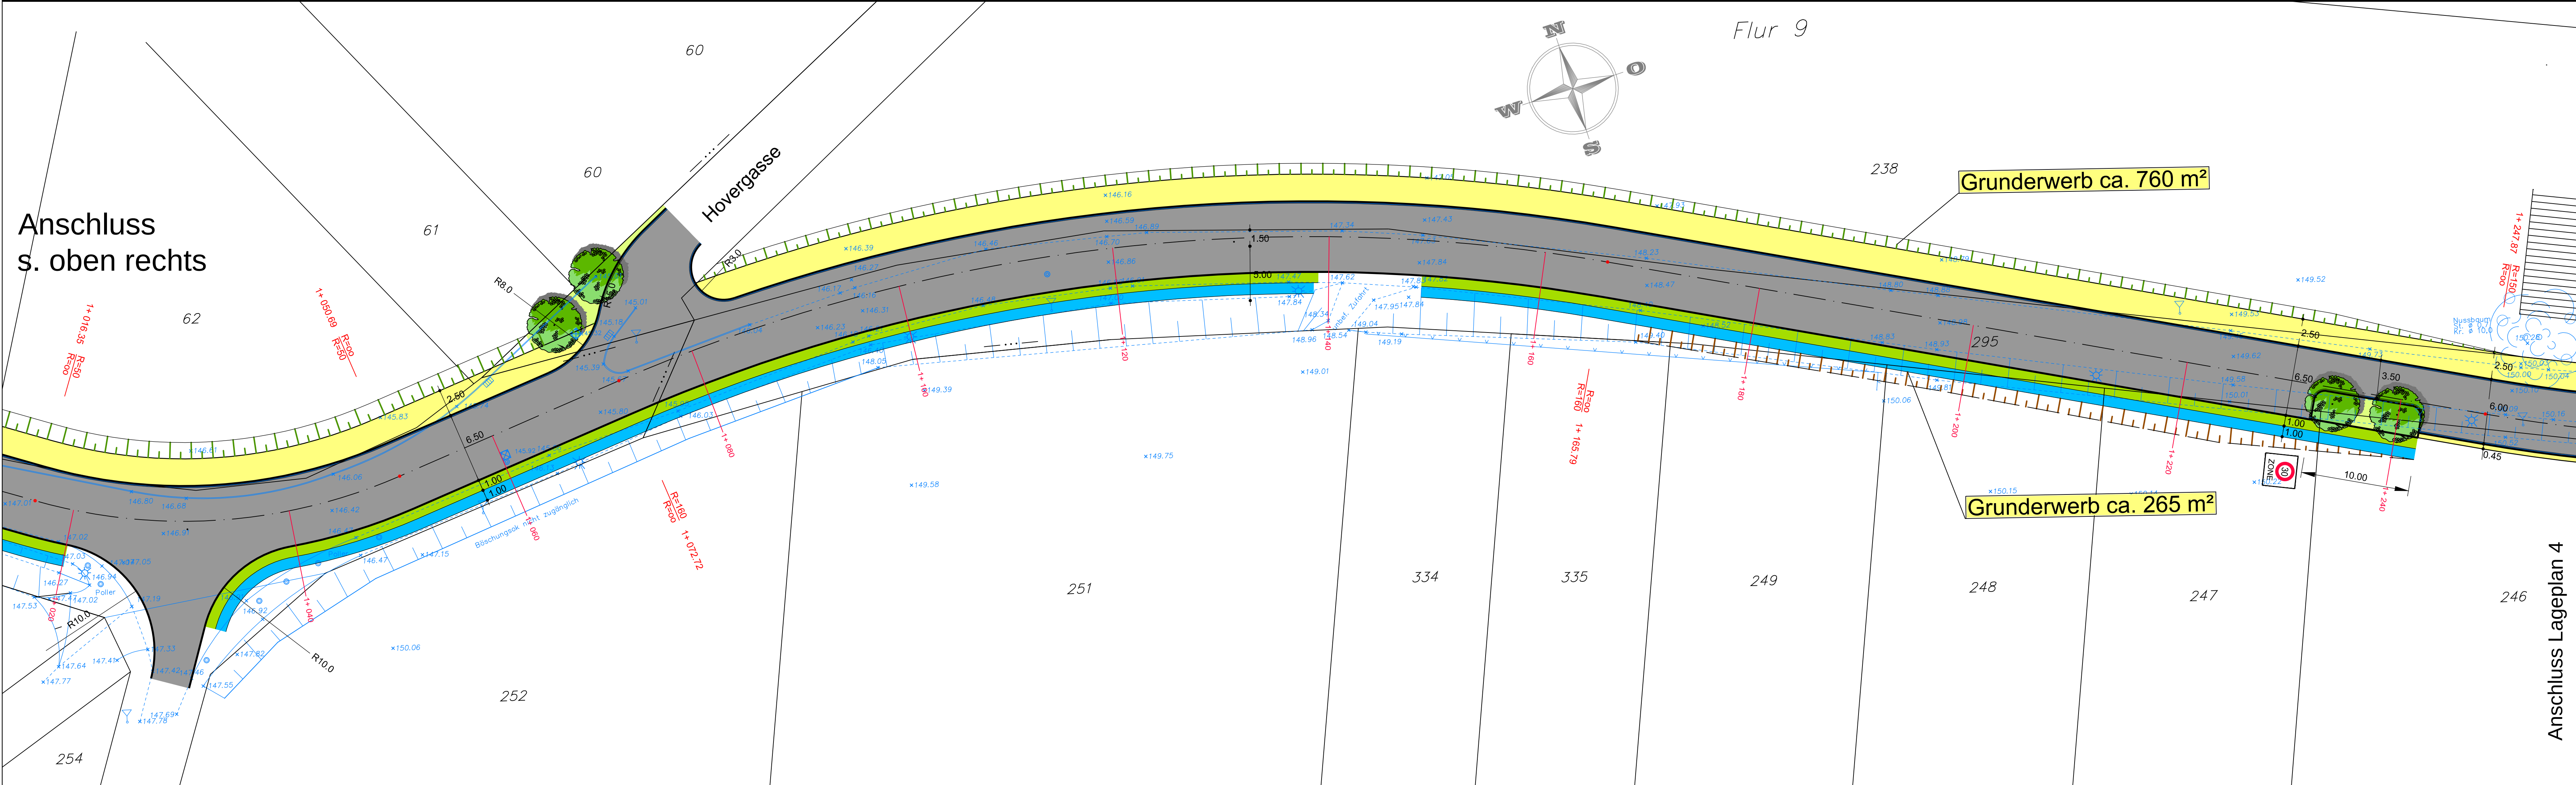

Nr.	Änderung, Art, Umfang, Ursache	Bearbeitet Datum



**Straßenausbau Heerweg
von Hemmerich bis Brenig**

Lageplan 3 - 3. Ba
Vorplanung - Variante 1

PROJEKTNUMMER:	ANLAGE:	GESEHEN:
1381-17	5	
M.D.L.:	BLATTNUMMER:	
1:250	3	
M.D.H.:	GROSSE:	
	1160 x 594	
BEARBEITET:	TAG	NAME
12.01.2018		
GEZEICHNET:		GENTGEN
GEPRÜFT:		WOHLLEBEN
GEÄNDERT:		

KOHLLENBACH + SANDER

INHABER: VALLENDER · WOHLLEBEN GbR
BERATENDE INGENIEURE VBI DWA
ROCHUSSTRASSE 230-234, 53123 BONN · DUISDORF
TEL. (0228) 625896 u. 612606, FAX. (0228) 624230