


Anschluss Lageplan 3

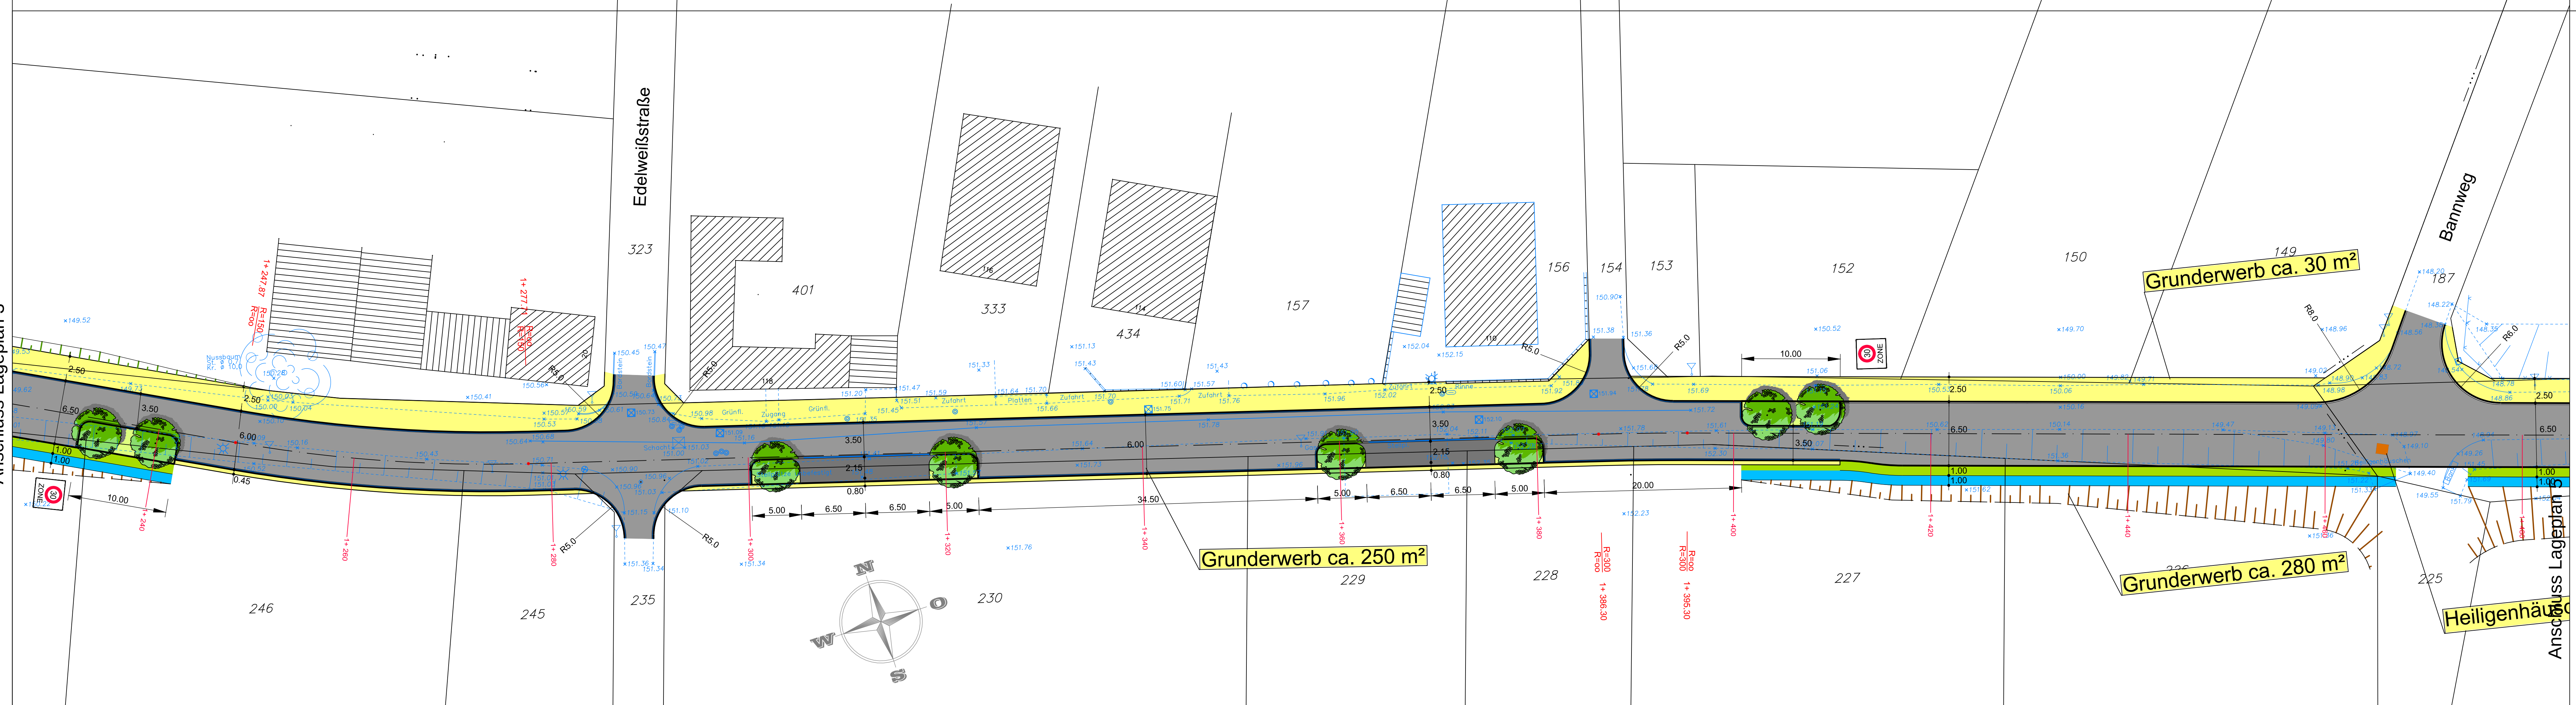

Nr.	Änderung, Art, Umfang, Ursache	Bearbeitet Datum



Straßenausbau Heerweg von Hemmerich bis Brenig

Lageplan 4 - 4. Ba
Vorplanung - Variante 1

PROJEKTNUMMER: 1381-17	ANLAGE: 5 BLATTNUMMER: 4	GESEHEN:
M.D.L.: 1:250 M.D.H.: —	GRÖSSE: 1250 x 297	
BEARBEITET: 12.01.2018	TAG NAME	GEPRÜFT:
GEZEICHNET:	WOHLLEBEN	
GEPRÜFT:	GENTGEN	
GEÄNDERT:	WOHLLEBEN	

KOHLLENBACH + SANDER

INHABER: VALLENDER · WOHLLEBEN GbR
BERATENDE INGENIEURE VBI DWA
ROCHUSSTRASSE 230-234, 53123 BONN - DUISDORF
TEL. (0228) 625896 u. 612606, FAX. (0228) 624230