


Anschluss Lageplan 1

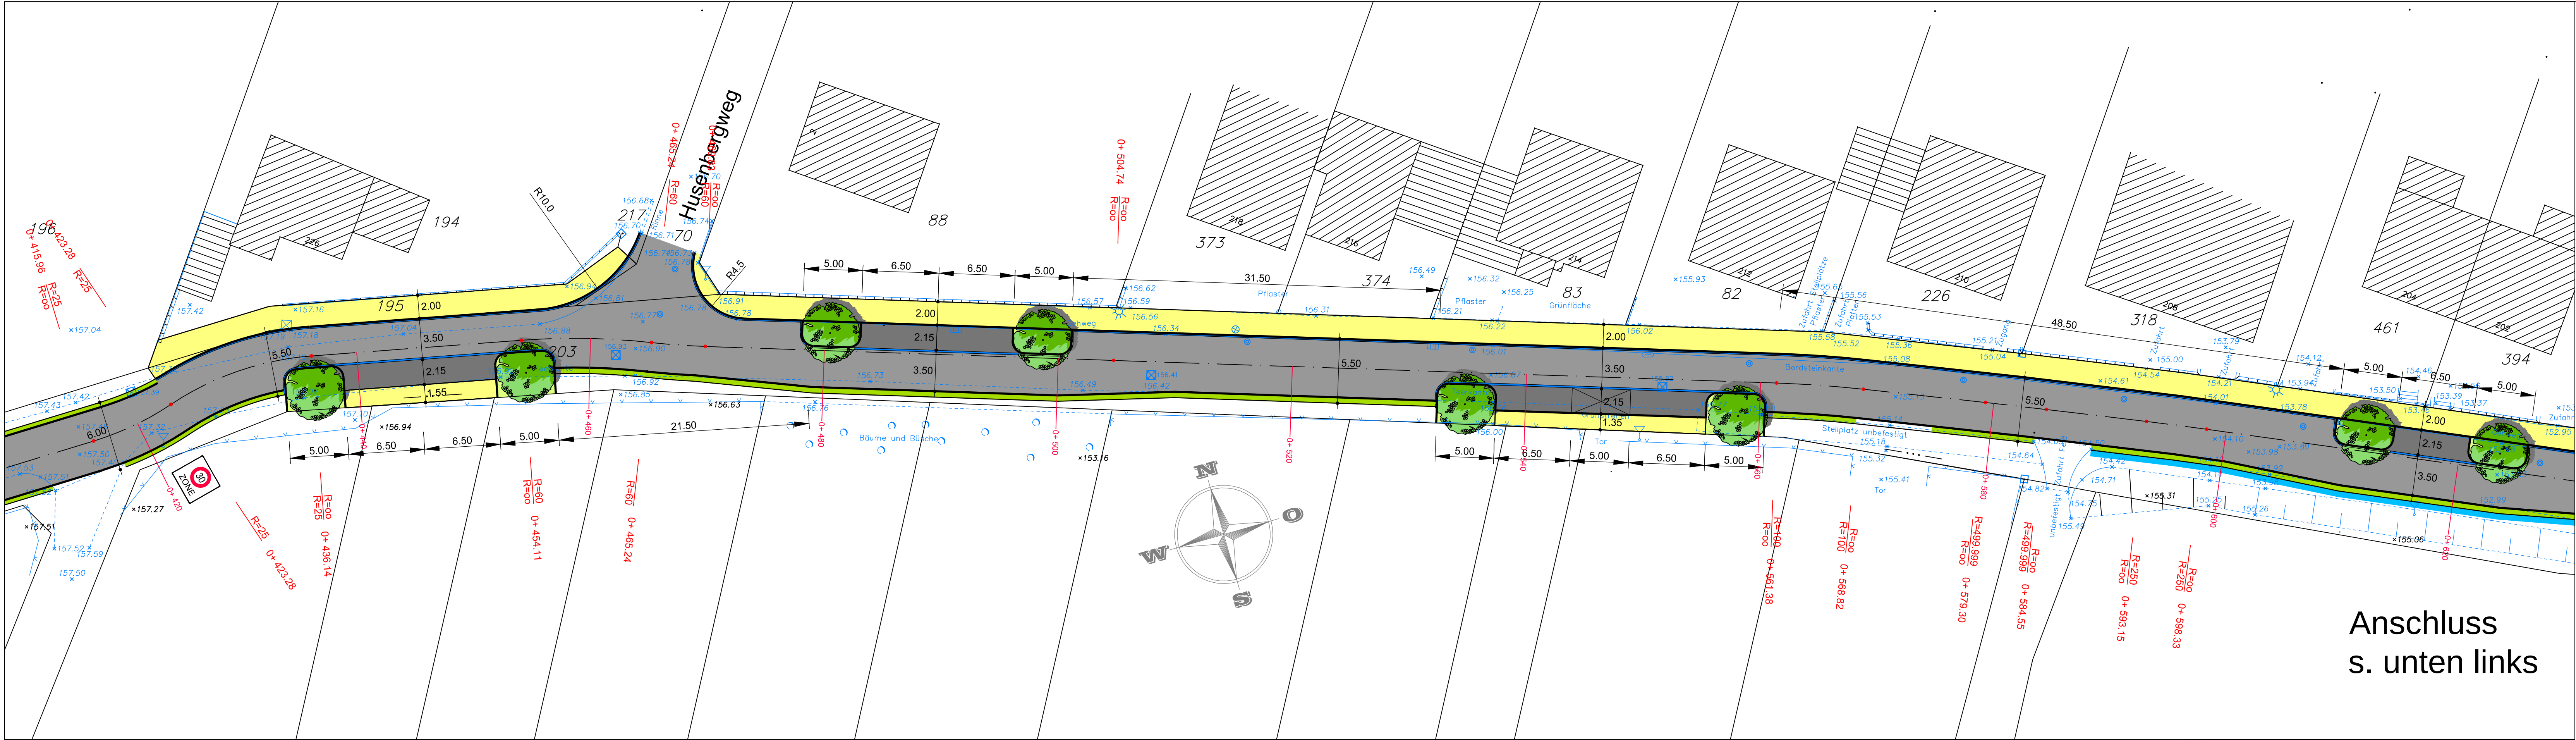


Anschluss
s. unten links

Zeichenerklärung und Hinweise:

- gepl. Straßenablauf
- gepl. Baumstandort
Baumscheibe mit Tiefenbelüftung
- Parker - Pflaster anthrazit
- bit. Befestigung
- Gehweg - Pflaster grau
- Mulde
Einschnittböschung
- Dammböschung
- Pflasterrinne 2x16/16/14 bzw.
1x16/16/14 an Baumscheiben
- Signalstein B=40 cm als Bankett
(Fa. Kortmann o. glw.)

Anschluss
s. oben rechts

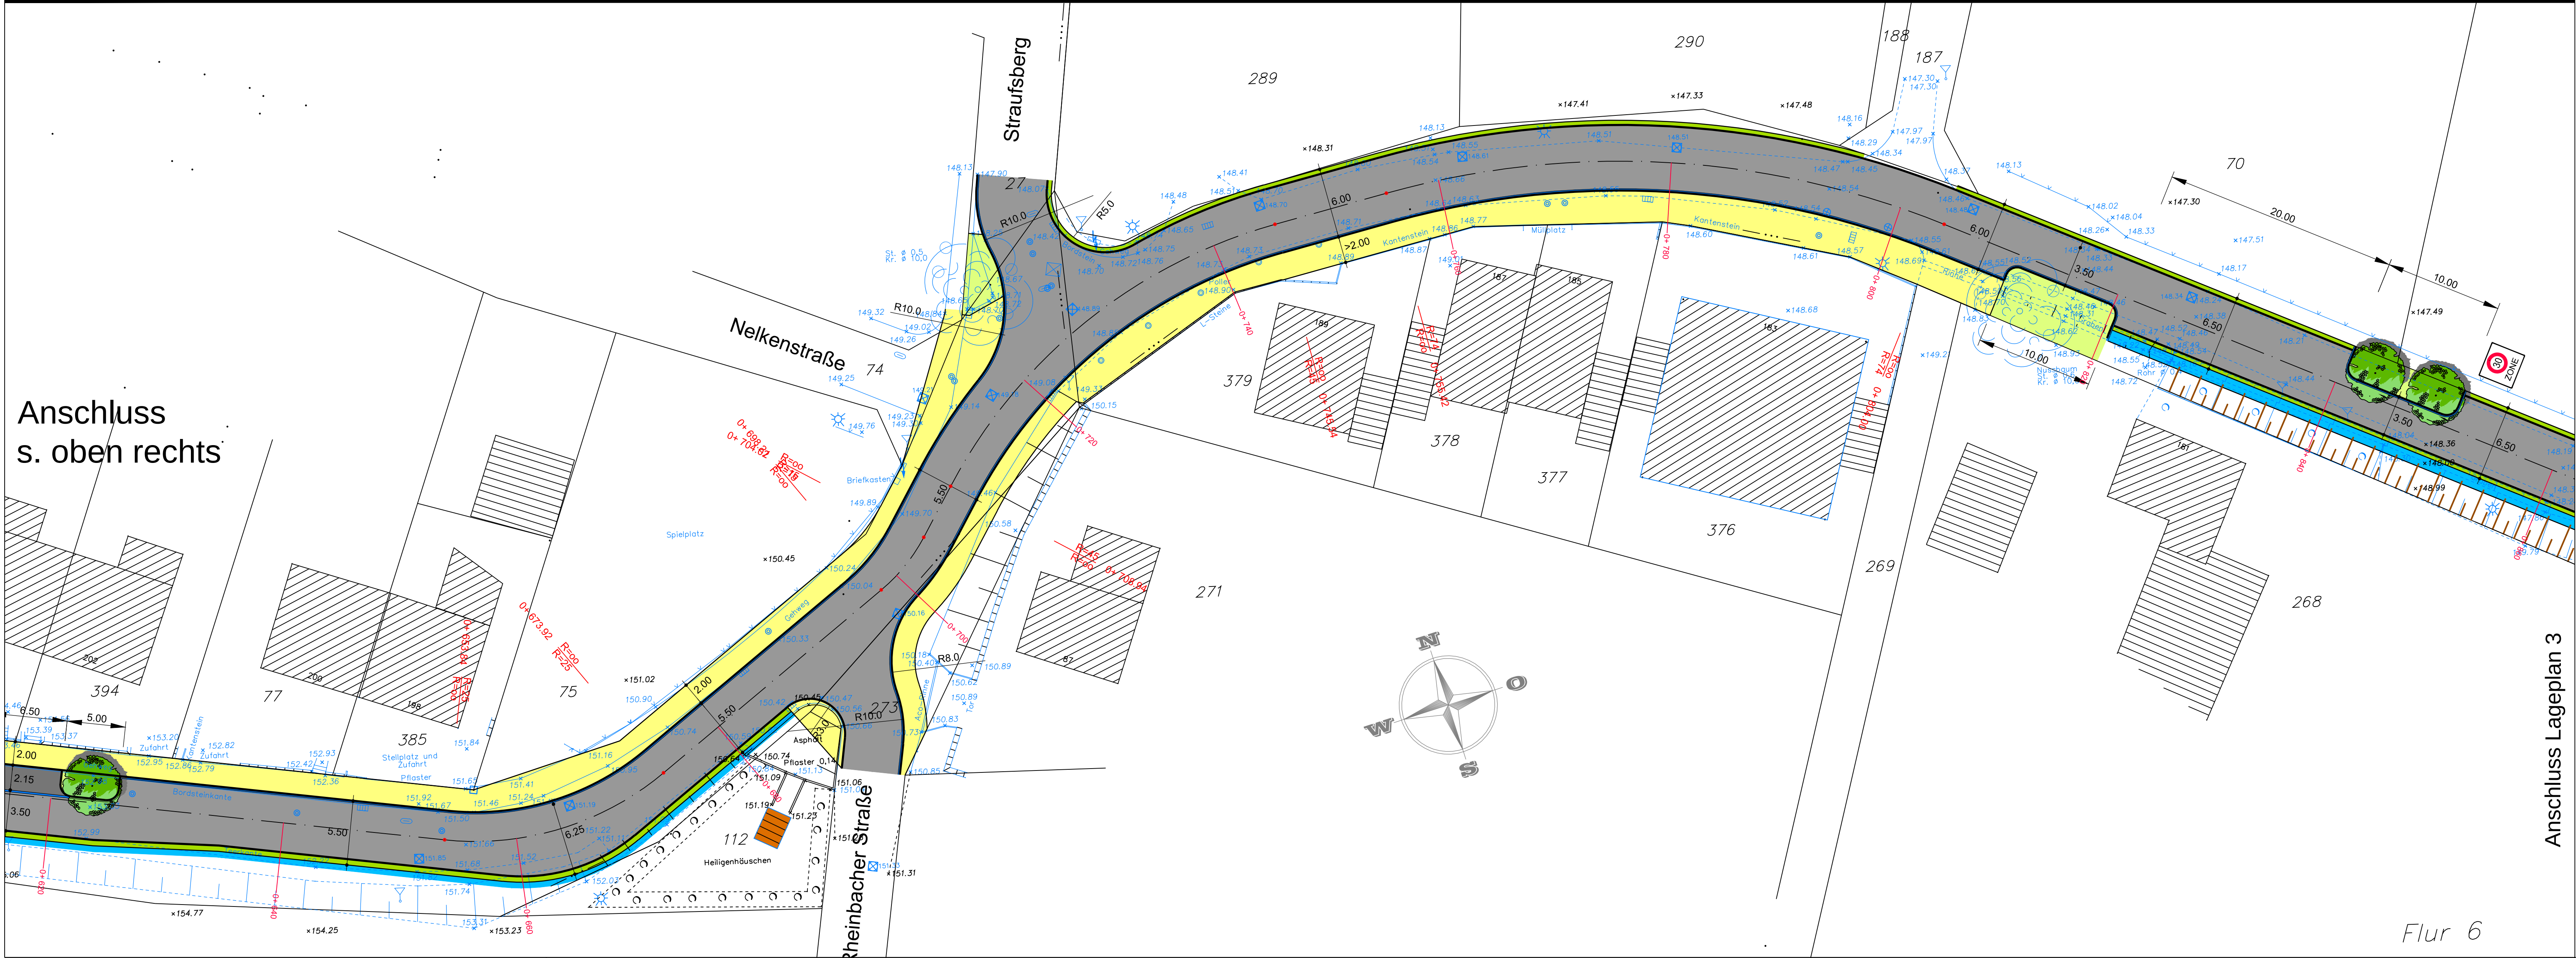

Anschluss Lageplan 3

Flur 6

Nr.	Änderung, Art, Umfang, Ursache	Bearbeitet	Datum



**Straßen Ausbau Heerweg
von Hemmerich bis Brenig**

Lageplan 2 - 2. Ba
Vorplanung - Variante 2

PROJEKTNUMMER: 1381-17	ANLAGE: 5	GESEHEN:
M.D.L.: 1.250	BLATTNUMMER: 2	
M.D.H.:	GRÖSSE: 1090 x 594	
BEARBEITET: 12.01.2018	TAG: WOHLLEBEN	GEPRÜFT:
GEZEICHNET: GENTGEN	NAME: WOHLLEBEN	
GEPRÜFT: WOHLLEBEN		
GEANDERT:		

KOHLLENBACH + SANDER
INHABER: VALLENDER - WOHLLEBEN GbR
BERATENDE INGENIEURE VBI DWA
ROCHUSSTRASSE 230-234, 53123 BONN - DUISDORF
TEL. (0228) 625896 u. 612606, FAX. (0228) 624230