


Anschluss Lageplan 2

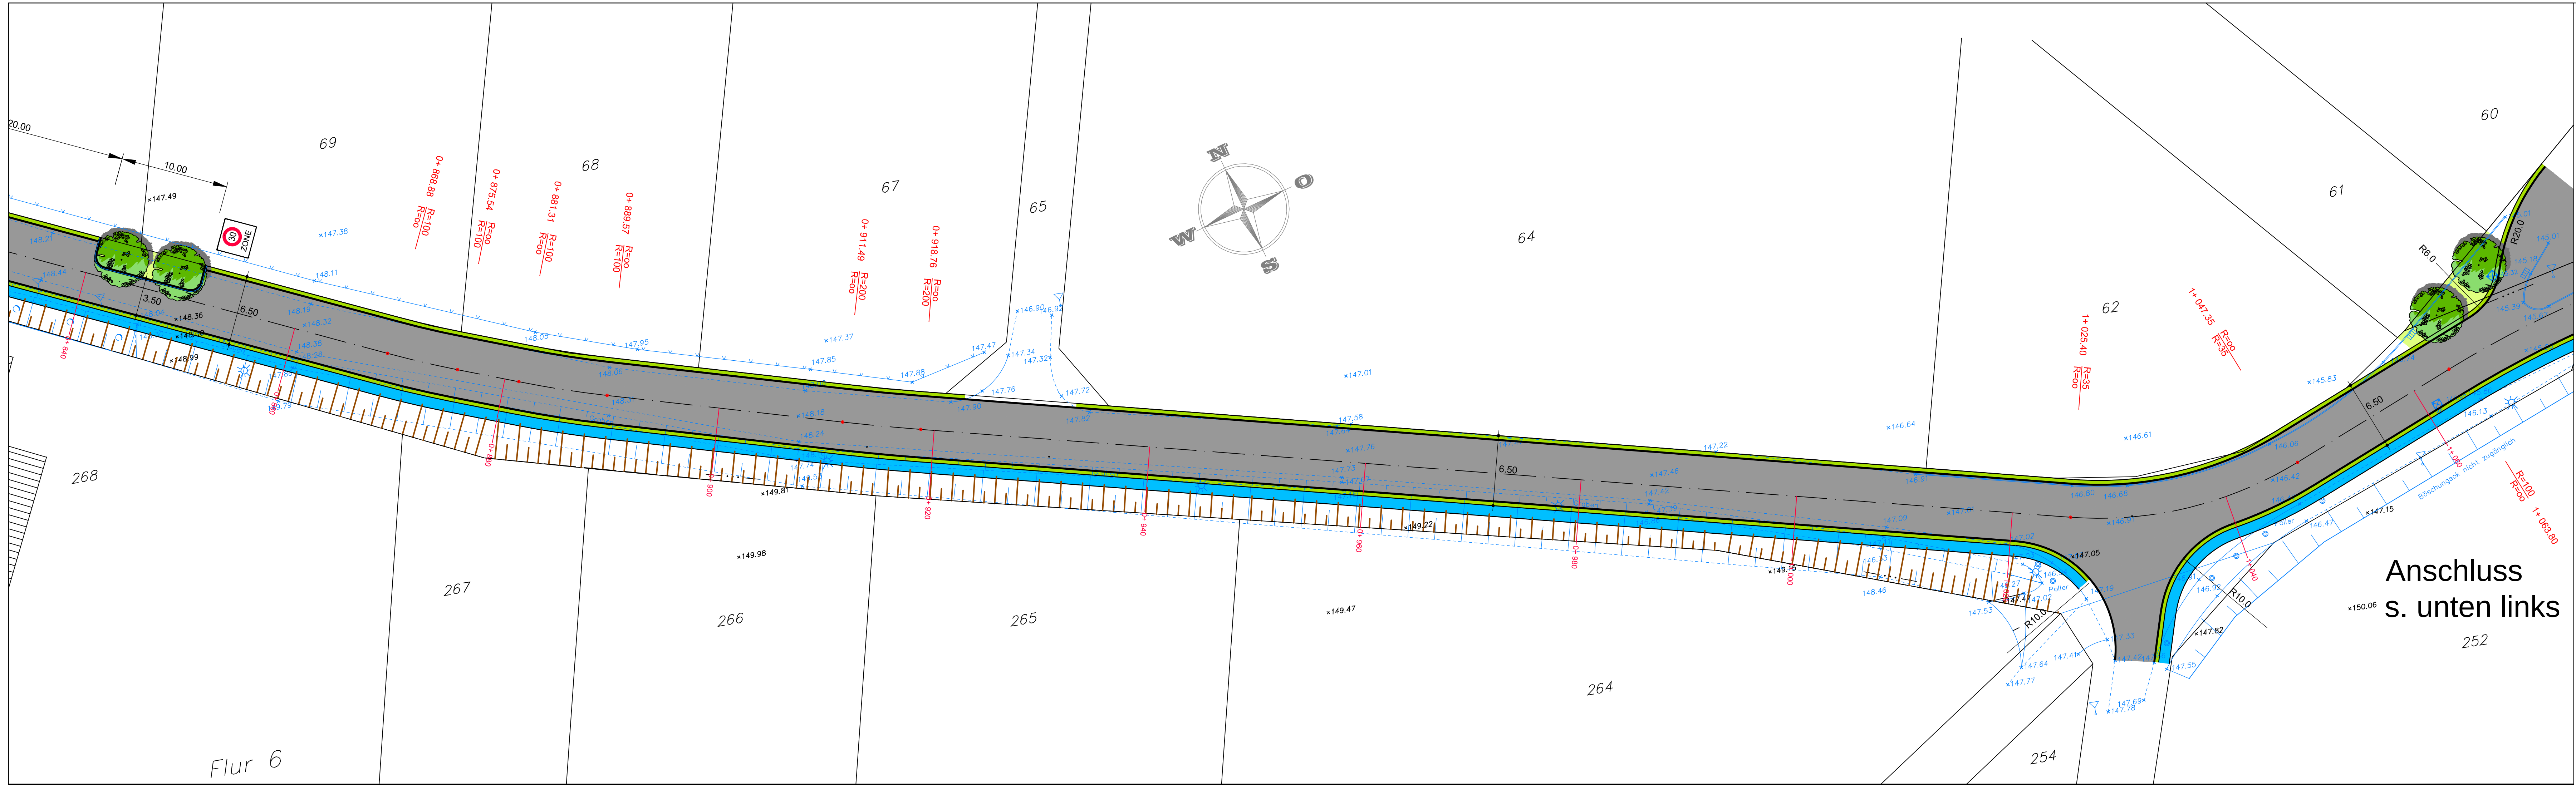


Zeichenerklärung und Hinweise:

- gepl. Straßenablauf
- gepl. Baumstandort
Baumscheibe mit Tiefenbelüftung
- Parker - Pflaster anthrazit
- bit. Befestigung
- Gehweg - Pflaster grau
- Mulde
Einschnittböschung
- Dammböschung
- Pflasterrinne 2x16/16/14 bzw.
1x16/16/14 an Baumscheiben
- Signalstein B=40 cm als Bankett
(Fa. Kortmann o. glw.)

Anschluss
s. unten links

Anschluss
s. oben rechts

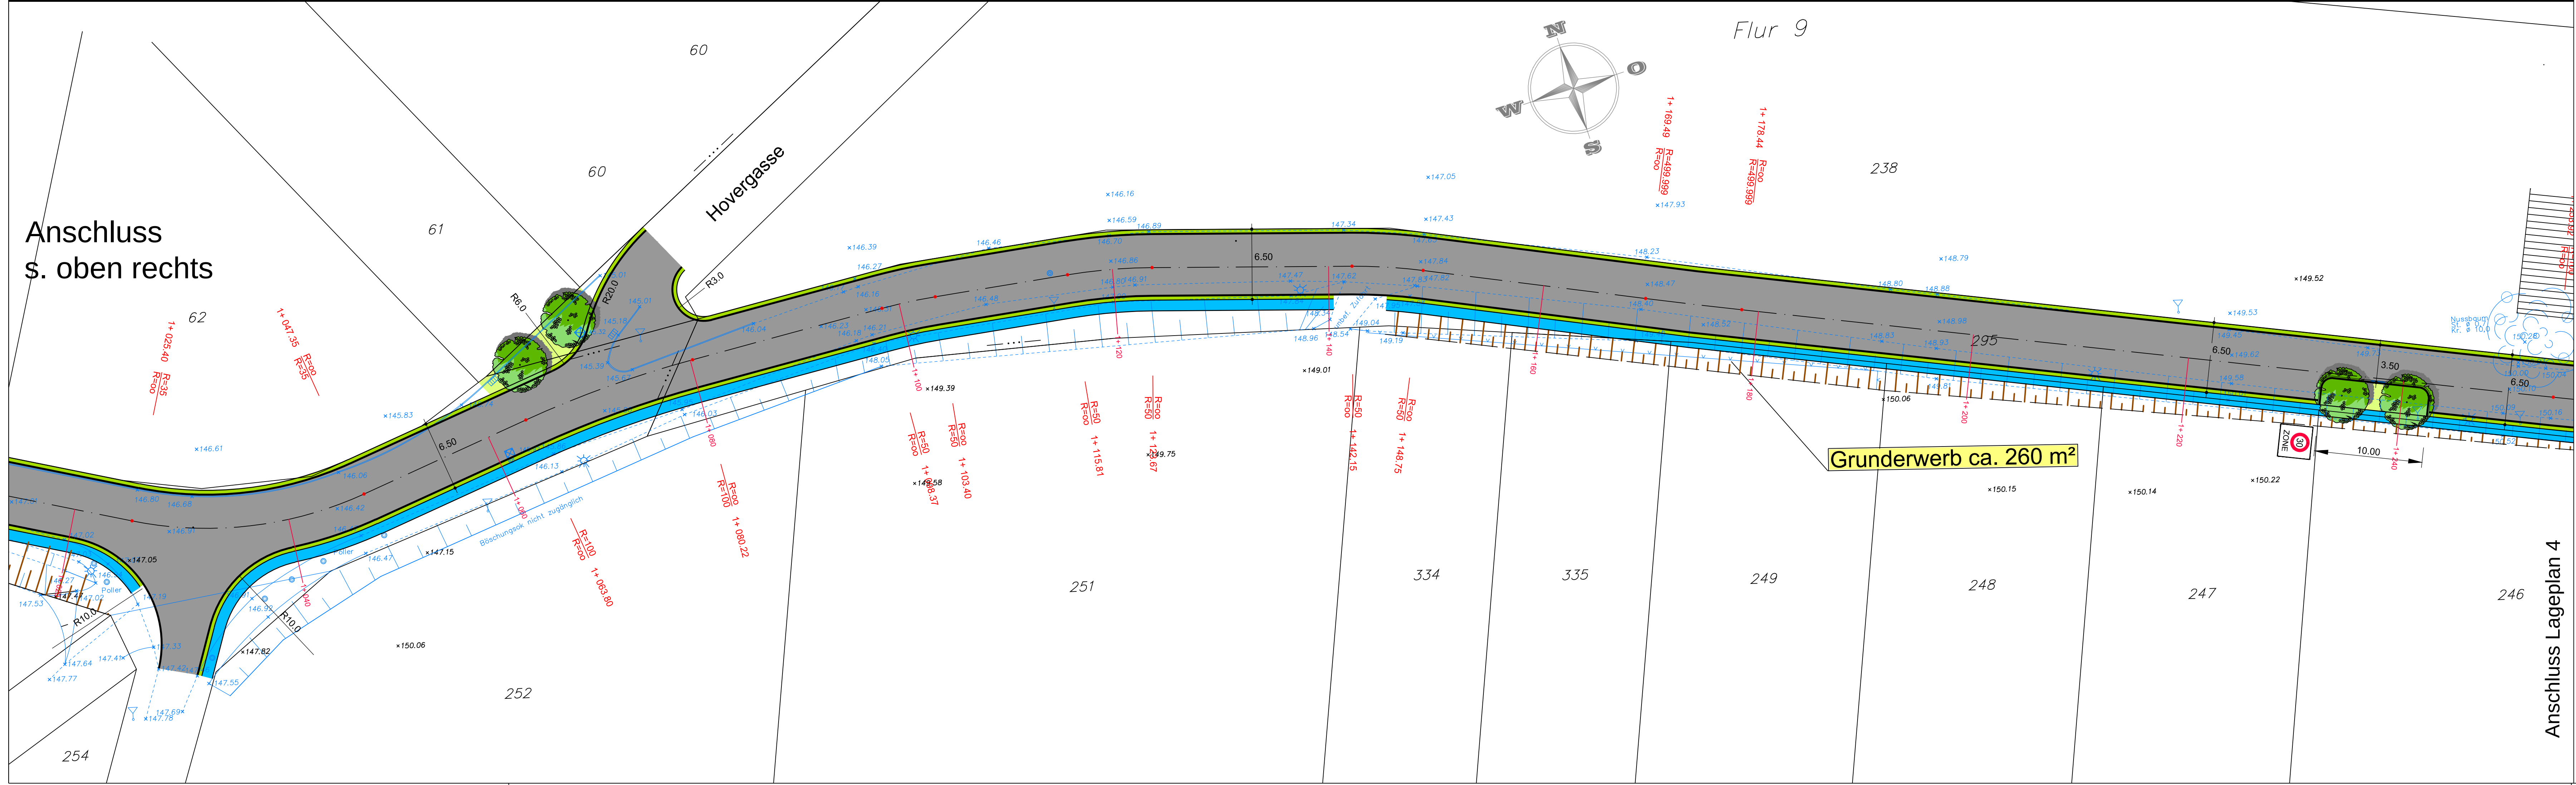

Grunderwerb ca. 260 m²



**Straßenausbau Heerweg
von Hemmerich bis Brenig**

Lageplan 3 - 3. Ba
Vorplanung - Variante 2

PROJEKTNUMMER:	ANLAGE:	5	GESEHEN:
1381-17	BLATTNUMMER:	3	
M.D.L.:	1:250	GROSSE:	1160 x 594
M.D.H.:			
BEARBEITET:	TAG	NAME	GEPRÜFT:
GEZEICHNET:		WOHLLEBEN	
GEPRÜFT:		GENTGEN	
GEÄNDERT:		WOHLLEBEN	

KOHLLENBACH + SANDER
INHABER: VALLENDER · WOHLLEBEN GbR
BERATENDE INGENIEURE VBI DWA
ROCHUSSTRASSE 230-234, 53123 BONN · DUISDORF
TEL. (0228) 625896 u. 612606, FAX. (0228) 624230