


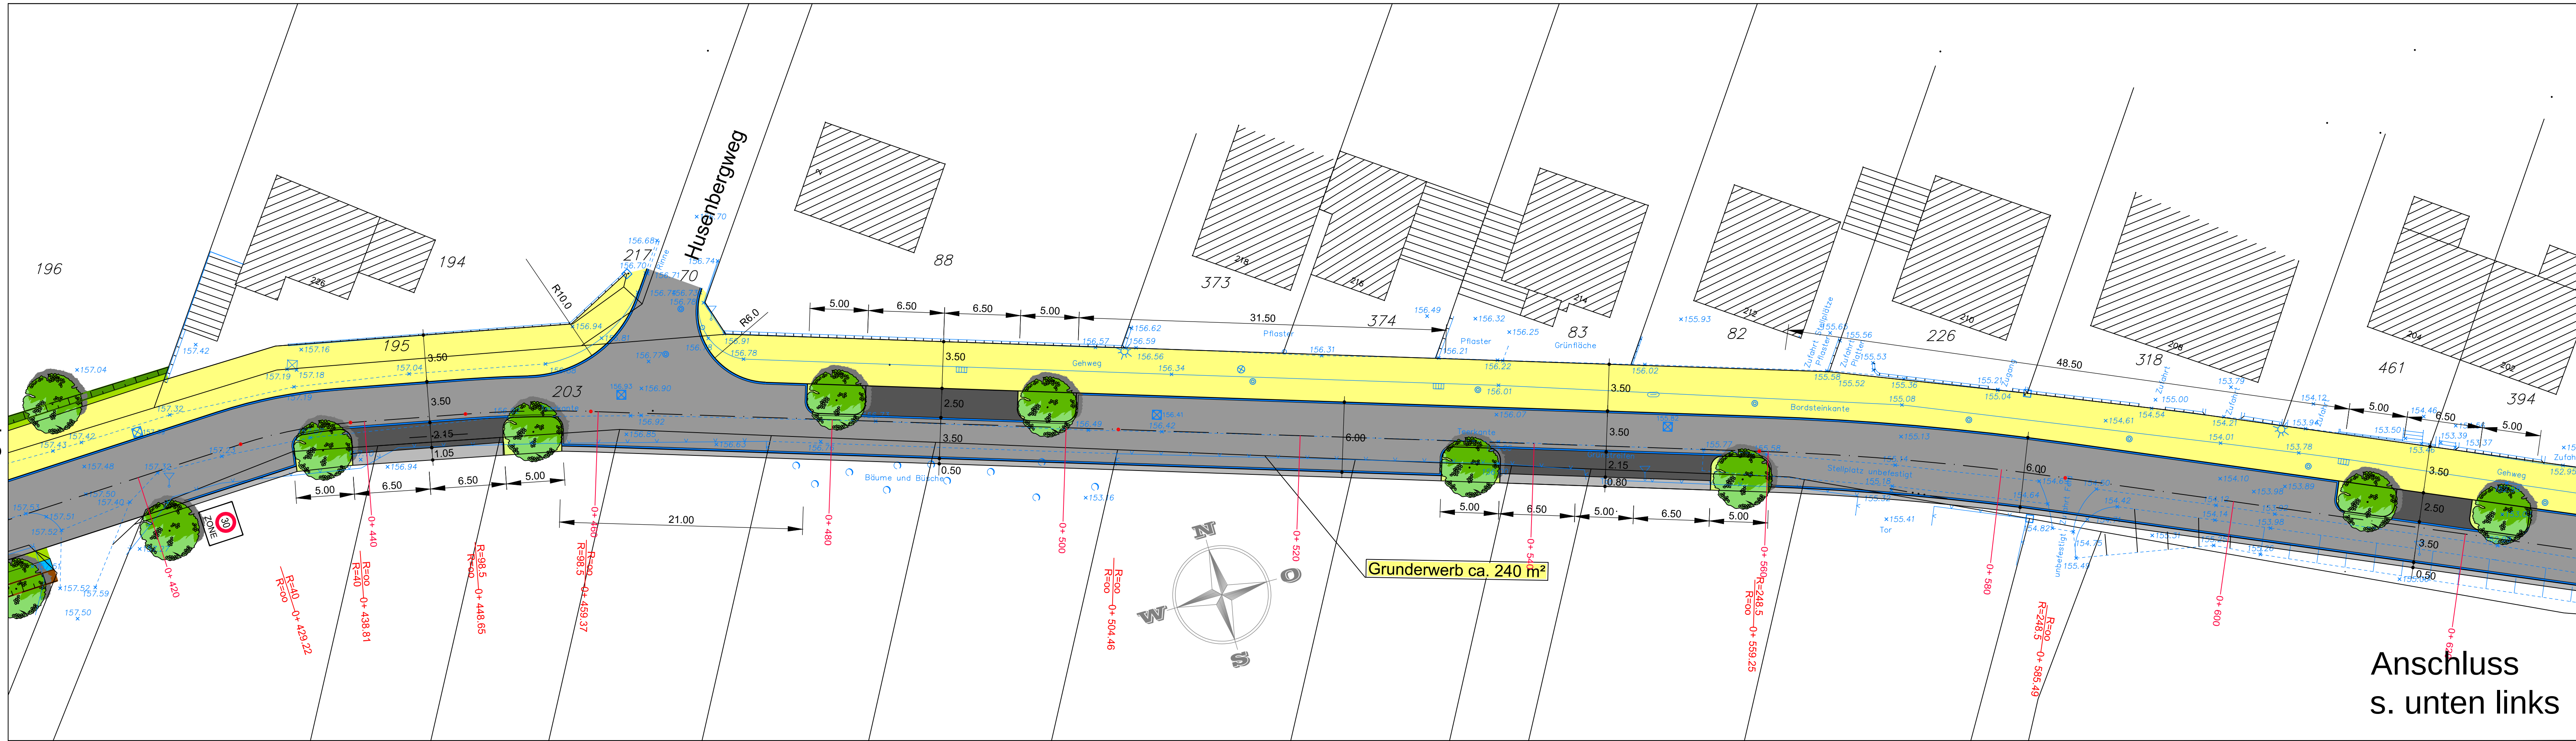


Anschluss
s. unten links

Zeichenerklärung und Hinweise:

- gepl. Straßenablauf
- gepl. Baumstandort
(Baumscheiben mit Tiefenbelüftung)
- Parker - Pflaster anthrazit
- bit. Befestigung
- komb. Geh-/Radweg (Zweirichtungsradweg)
Ortslage (Pflaster) - freie Strecke (bit. Befestigung)
- Gehweg / Schrammbord
- Bankett
Mulde
Einschnittböschung
- Dammböschung
- Pflasterrinne/-zeile 1x16/16/14
- Rampenschwellensteine L=75 cm, Δh= 5 cm

Anschluss
s. oben rechts

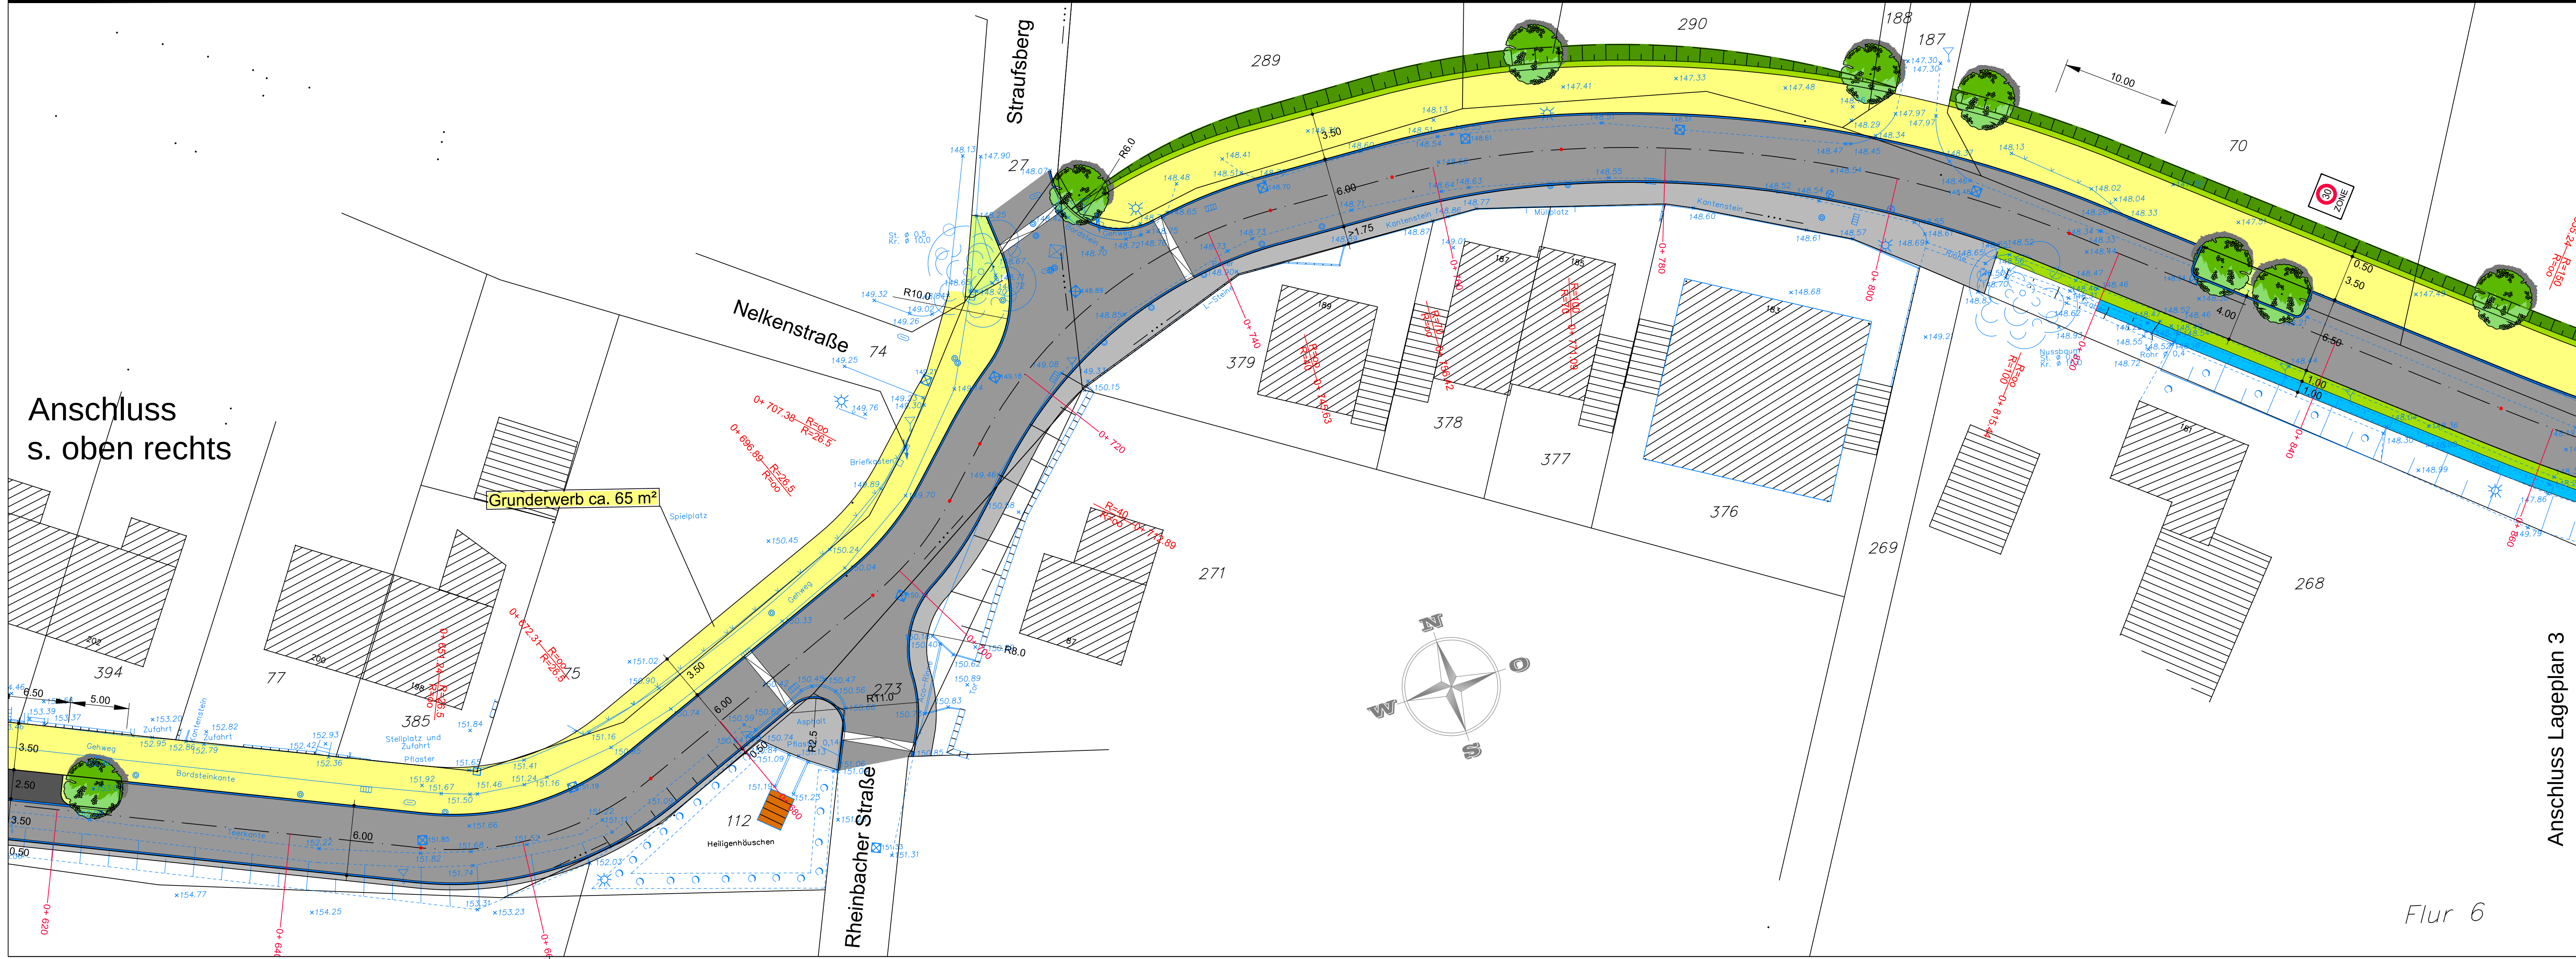

Flur 6

Nr.	Änderung, Art, Umfang, Ursache	Bearbeitet	Datum



**Straßenausbau Heerweg
von Hemmerich bis Brenig**

Lageplan 2 - 2. Ba
Vorplanung - Variante 4

PROJEKTNUMMER: 1381-17	ANLAGE: 5	GESEHEN:
M.D.L.: 1:250	BLATTNUMMER: 2	
M.D.H.:	GRÖSSE: 1090 x 594	
BEARBEITET: 17.12.2018	TAG: NAME	GEPRÜFT:
GEZEICHNET: GENTGEN	WOHLLEBEN	
GEPRÜFT: WOHLLEBEN		
GEANDERT:		

KOHLENBACH + SANDER
INHABER: VALLENDER - WOHLLEBEN GbR
BERATENDE INGENIEURE VBI DWA
ROCHUSSTRASSE 230-234, 53123 BONN - DUISDORF
TEL. (0228) 625896 u. 612606, FAX. (0228) 624230