
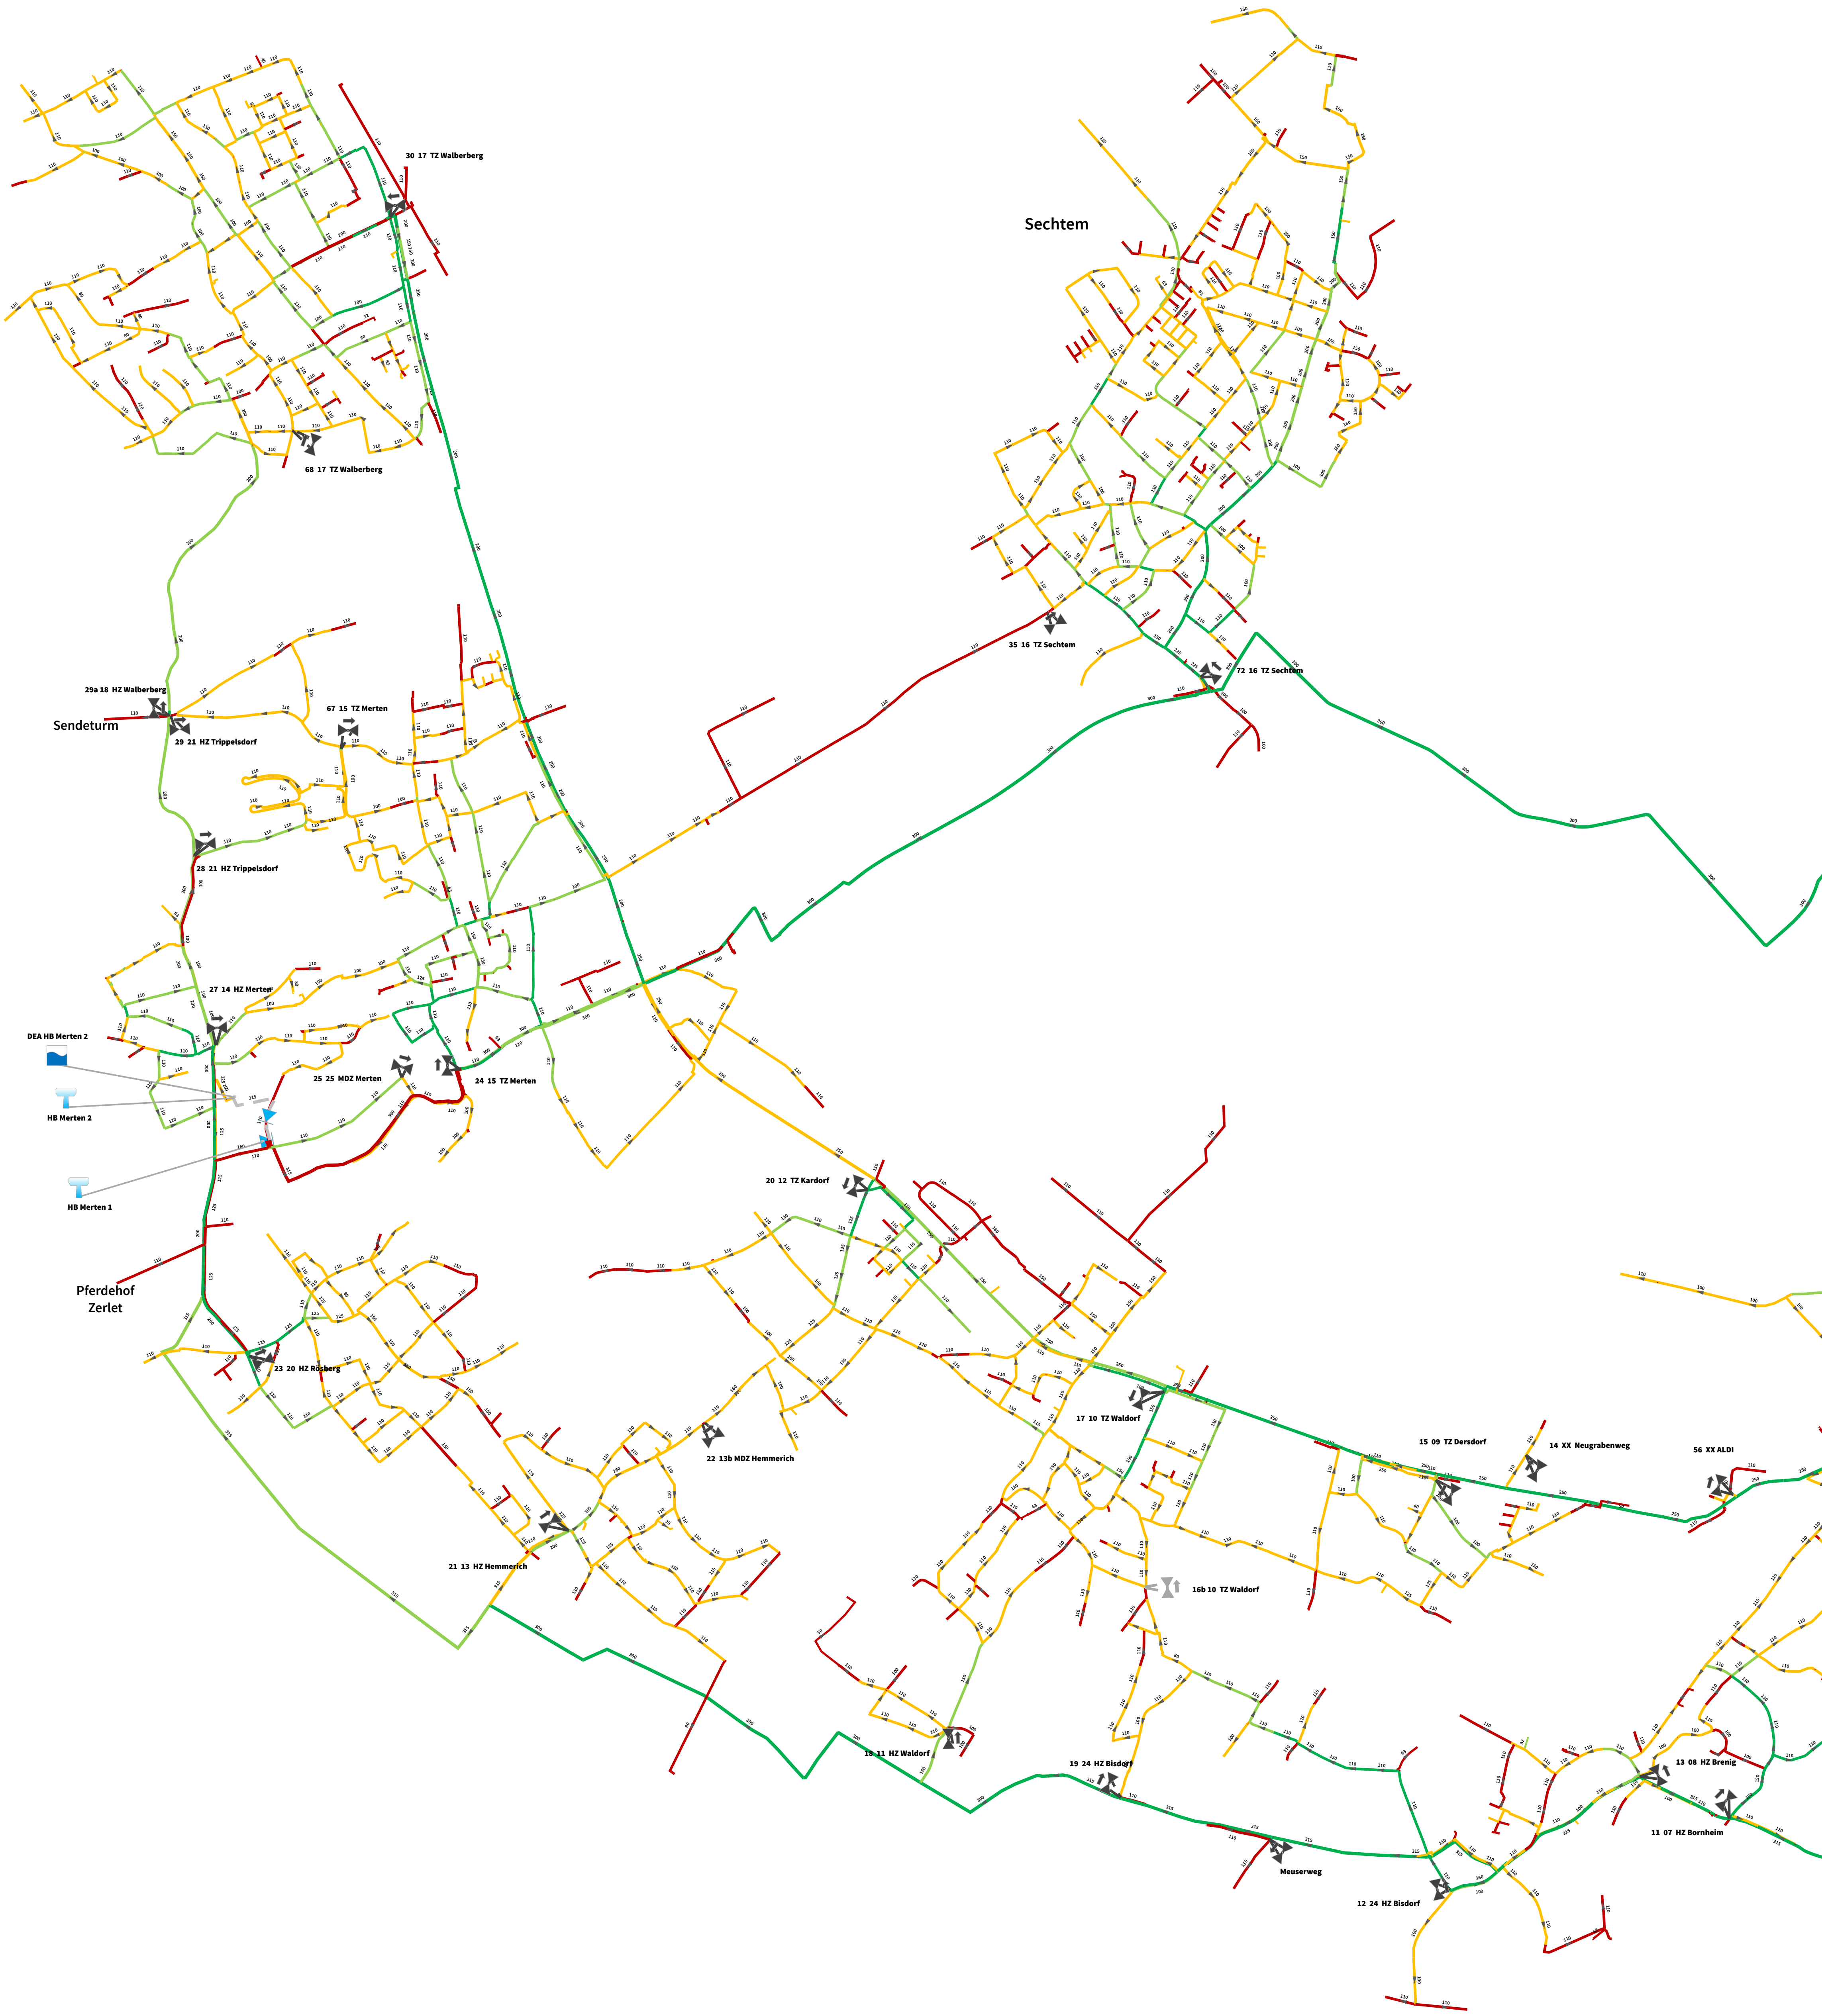


Wasserrohrnetz
Bornheim
(Stagnationsplan)

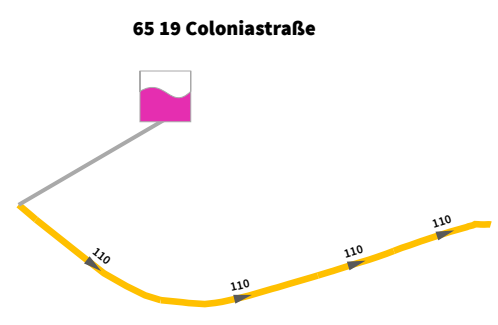

[Leitung]

d

—

[Empassung]

Na

—

[Behälter]

Na

—

[Überspannung]

Na

—

Farblegende:

< 0,005 m/s
(Stagnation)

0,005 - 0,05 m/s

0,05 - 0,1 m/s

0,1 - 0,5 m/s

> 0,5 m/s

Stagnationsplan

W 6488 - Wasserrohrnetz Bornheim

Einführung der Leitungen nach
Stichtagskassen

Variante: Bestand

Betriebsfall: Jahresdurchschnittsbedarf

Anlage: 10

Teilplan: 1 von 2


Maßstab: 1 : 9000

Plotdatum: 21.03.2017

Erstellt von: kl

Rechenzentrum für Versorgungsnetze
Wehr GmbH
Wiesenstraße 21, 40549 Düsseldorf
+49 (211) 60 12 73 - 00
info@rzvm.de www.rzvm.de

RZVN
Wehr GmbH

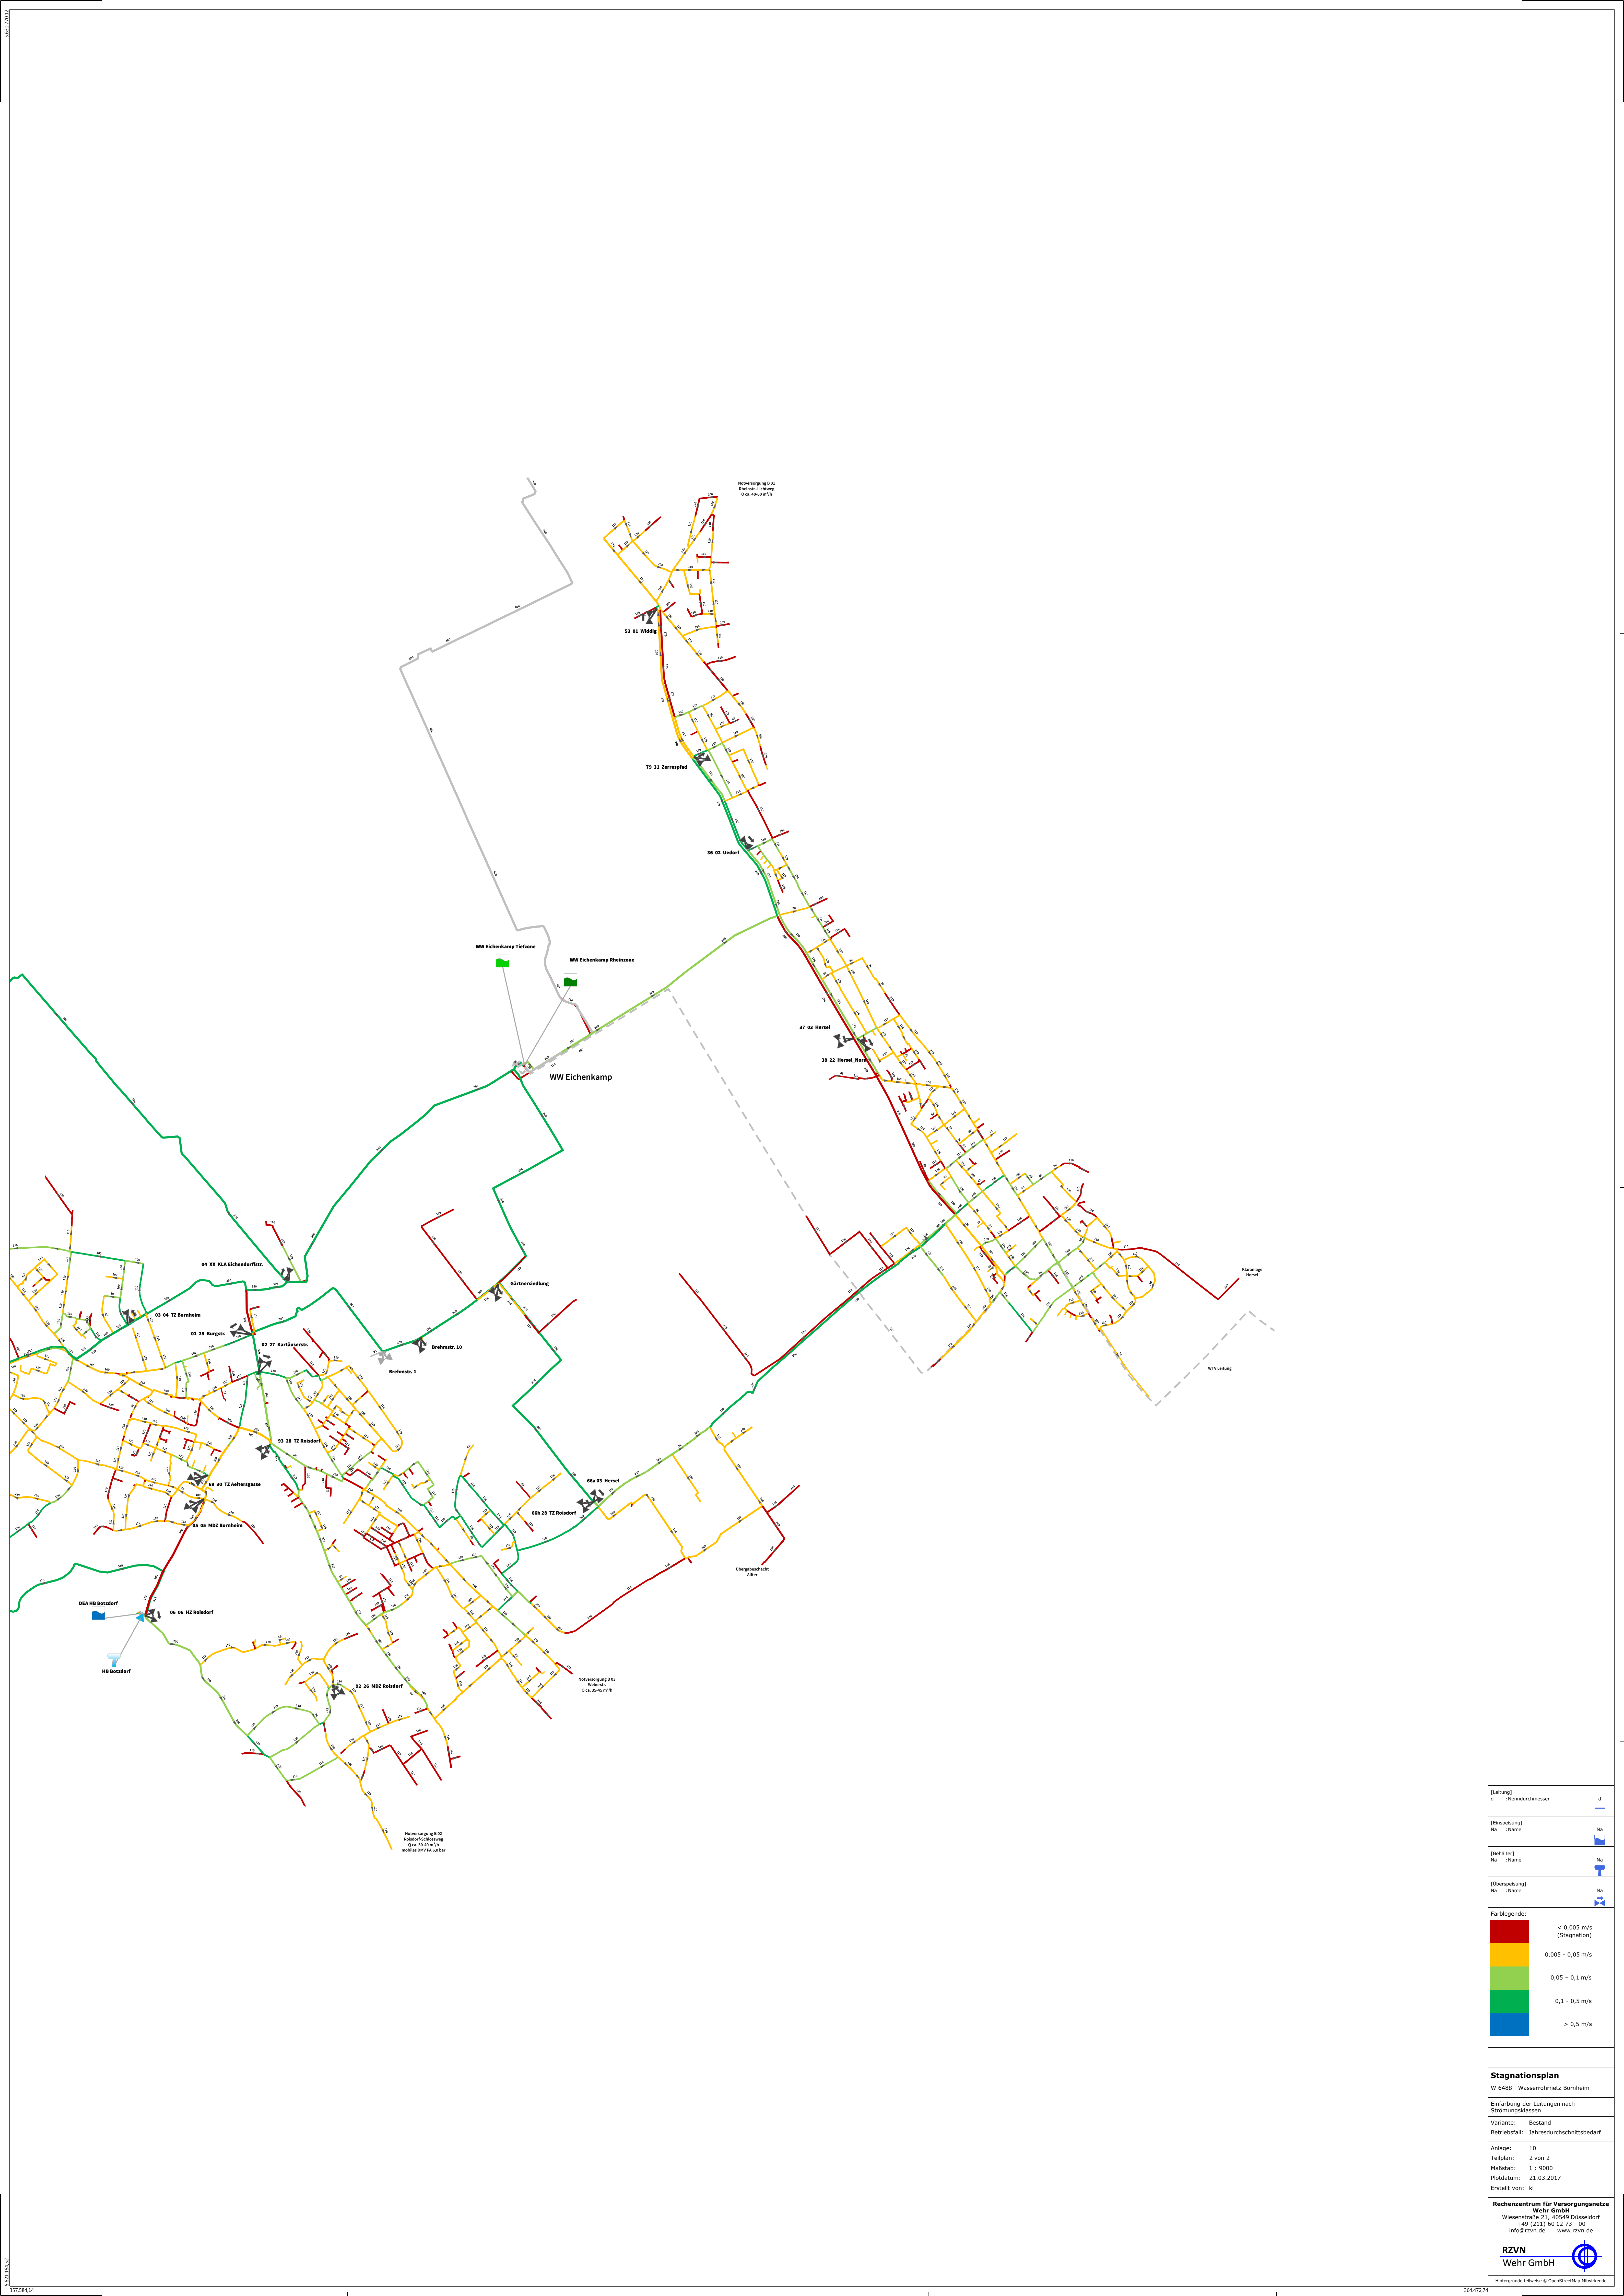

[Leitung]	d
[Empassung]	Na
[Behälter]	Na
[Überspannung]	Na

Farblegende:	
	< 0,005 m/s (Stagnation)
	0,005 - 0,05 m/s
	0,05 - 0,1 m/s
	0,1 - 0,5 m/s
	> 0,5 m/s

Stagnationsplan
W 6488 - Wassernetz Bornheim
Einführung der Leitungen nach
Stagnationsklassen
Variante: Bestand
Betriebsfall: Jahresdurchschnittsbedarf
Anlage: 10
Teilplan: 2 von 2
Maßstab: 1 : 9000
Plotdatum: 21.03.2017
Erstellt von: kl