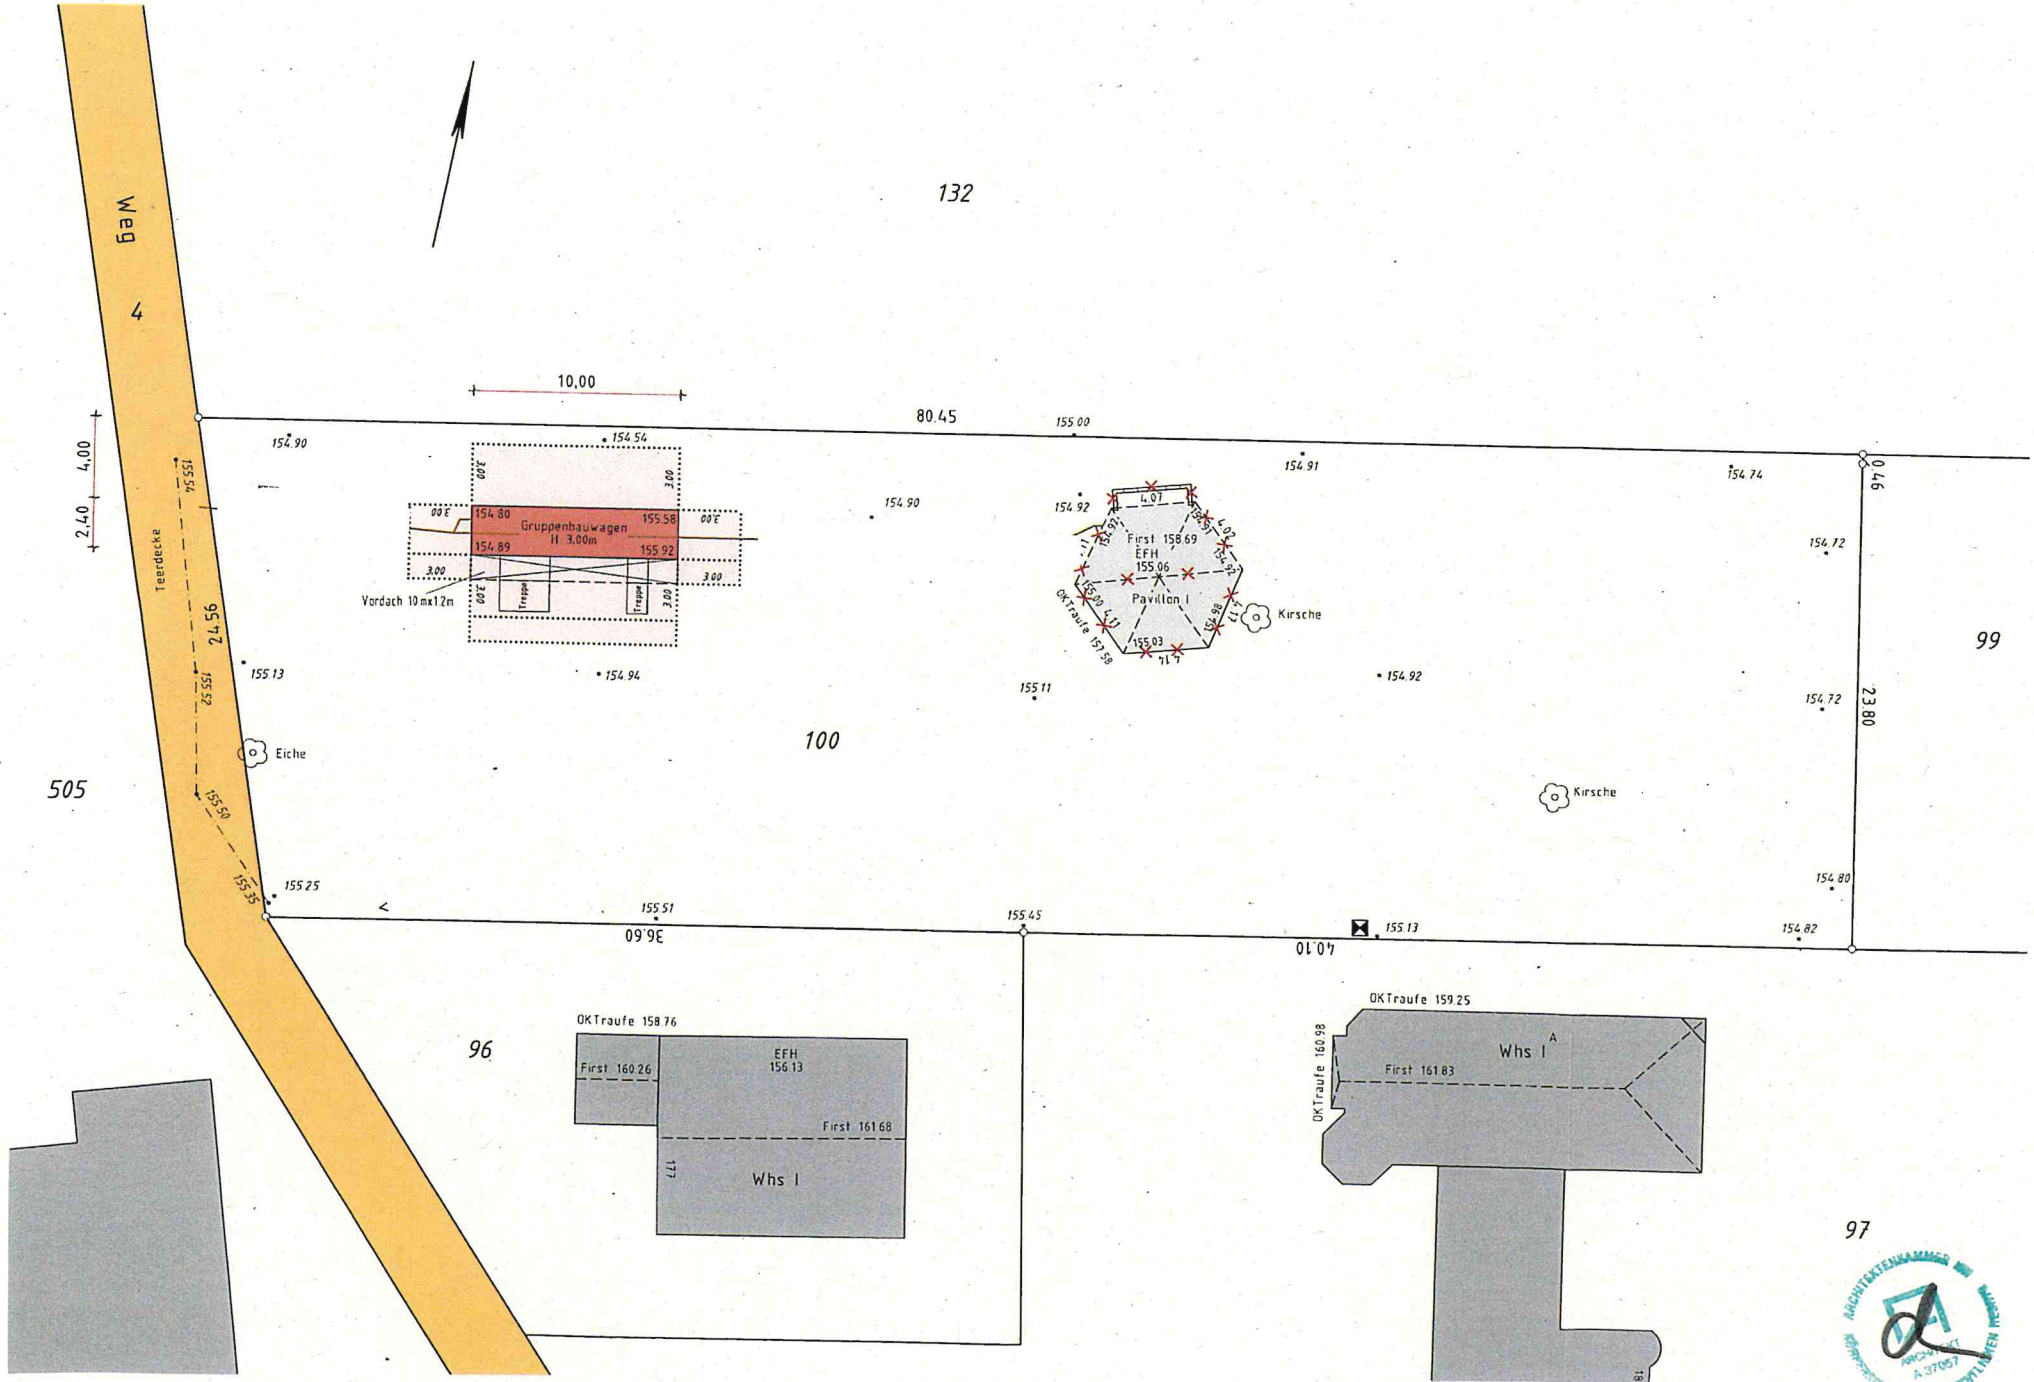
Weg 4
Teerdecke
132
10,00
80.45
155.00
4,00
2,40
24.56
154.90
154.54
154.91
154.74
0.46
154.72
Gruppenbauwagen
H 3.00m
154.80
155.58
154.89
155.92
Vordach 10mx12m
Treppe
First 158.69
EFH
155.06
Pavillon I
OKTraufe 157.58
155.03
Kirsche
155.13
154.94
155.11
154.92
99
23.80
Eiche
100
505
155.25
155.50
155.33
155.51
155.45
36.60
40.10
155.13
154.80
154.82
96
OKTraufe 158.76
First 160.26
EFH
156.13
First 161.68
Whs I
OKTraufe 159.25
OKTraufe 160.98
Whs I
First 161.83
97