


Höhenplan Variante 1a - L118n
(Achse Nr. 21)

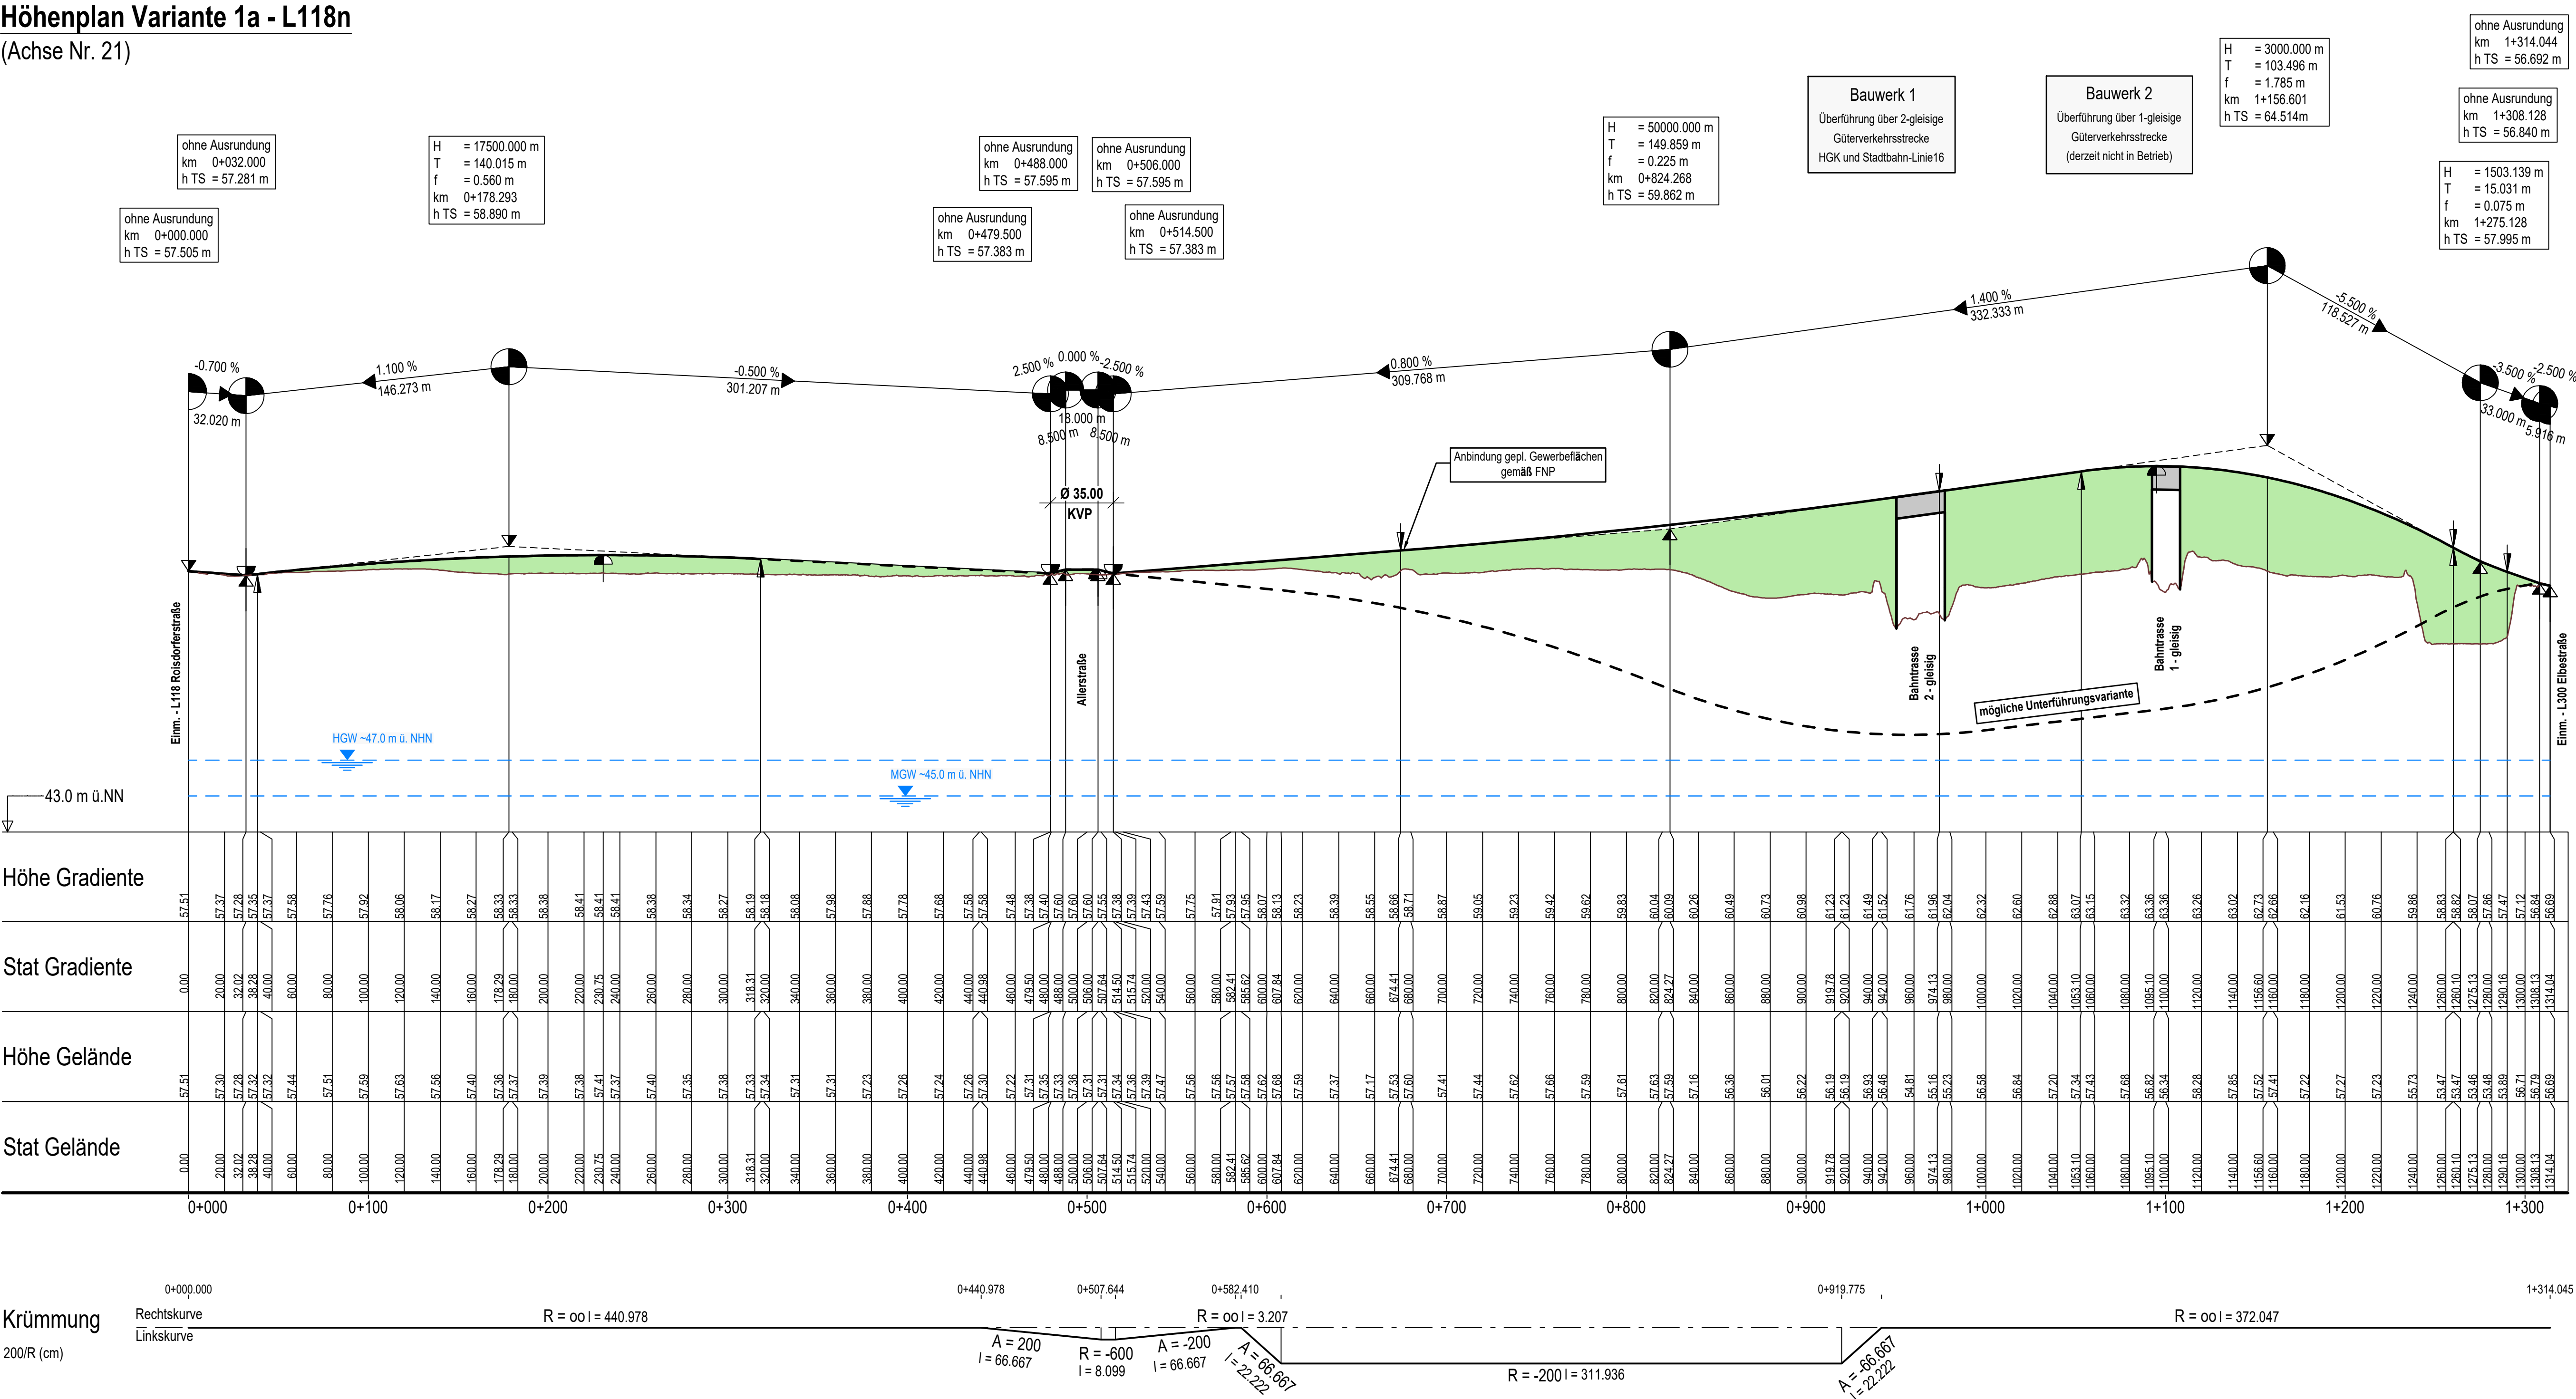

Lage-Bezugssystem
ETRS89 / UTM, Zone 32

Höhen-Bezugssystem
NHN



Boos + Kröll Ingenieure

Rudolf-Diesel-Straße 12
Fon: +49 228 96544114
info@bk-ingenieure.de

• 53859 Niederkassel

• Fax: +49 228 96544115

• www.bk-ingenieure.de

Datum: Januar 2020

bearb.: Boos / Macko

gezeichnet: Barz / Kalnins

geprüft.: Berdel



Stadt Bornheim - Der Bürgermeister

Rathausstraße 2, 53332 Bornheim

Straße		von NK / Abschnitt	nach NK / Abschnitt	Stationsbereich	Projekt-Nr.	
L118		5208087 / 3	5208013 / 3	km 0.15 - 1.09	Unterlage 6	Blatt Nr. 1
Nächster Ort : Bornheim-Hersel					Bau-km	
Niveaufreie Kreuzung der L118 mit der Bahnstrecke der Stadtbahnlinie 16/ Güterverkehr MACHBARKEITSSTUDIE					Ersatz für	Ersetzt durch
					Höhenplan Variante 1a Achse 21	
ges. Bau-km 0+000 bis 1+314					Maßstab 1 : 2.000/200	
Grundplan erstellt	Datum	Zeichen	Nr.	Art der Änderung		
bearbeitet						
gezeichnet						
geprüft						
aufgestellt:				gesehen/ geprüft:		