


Höhenplan Variante 1c - L118n
(Achse Nr. 7)

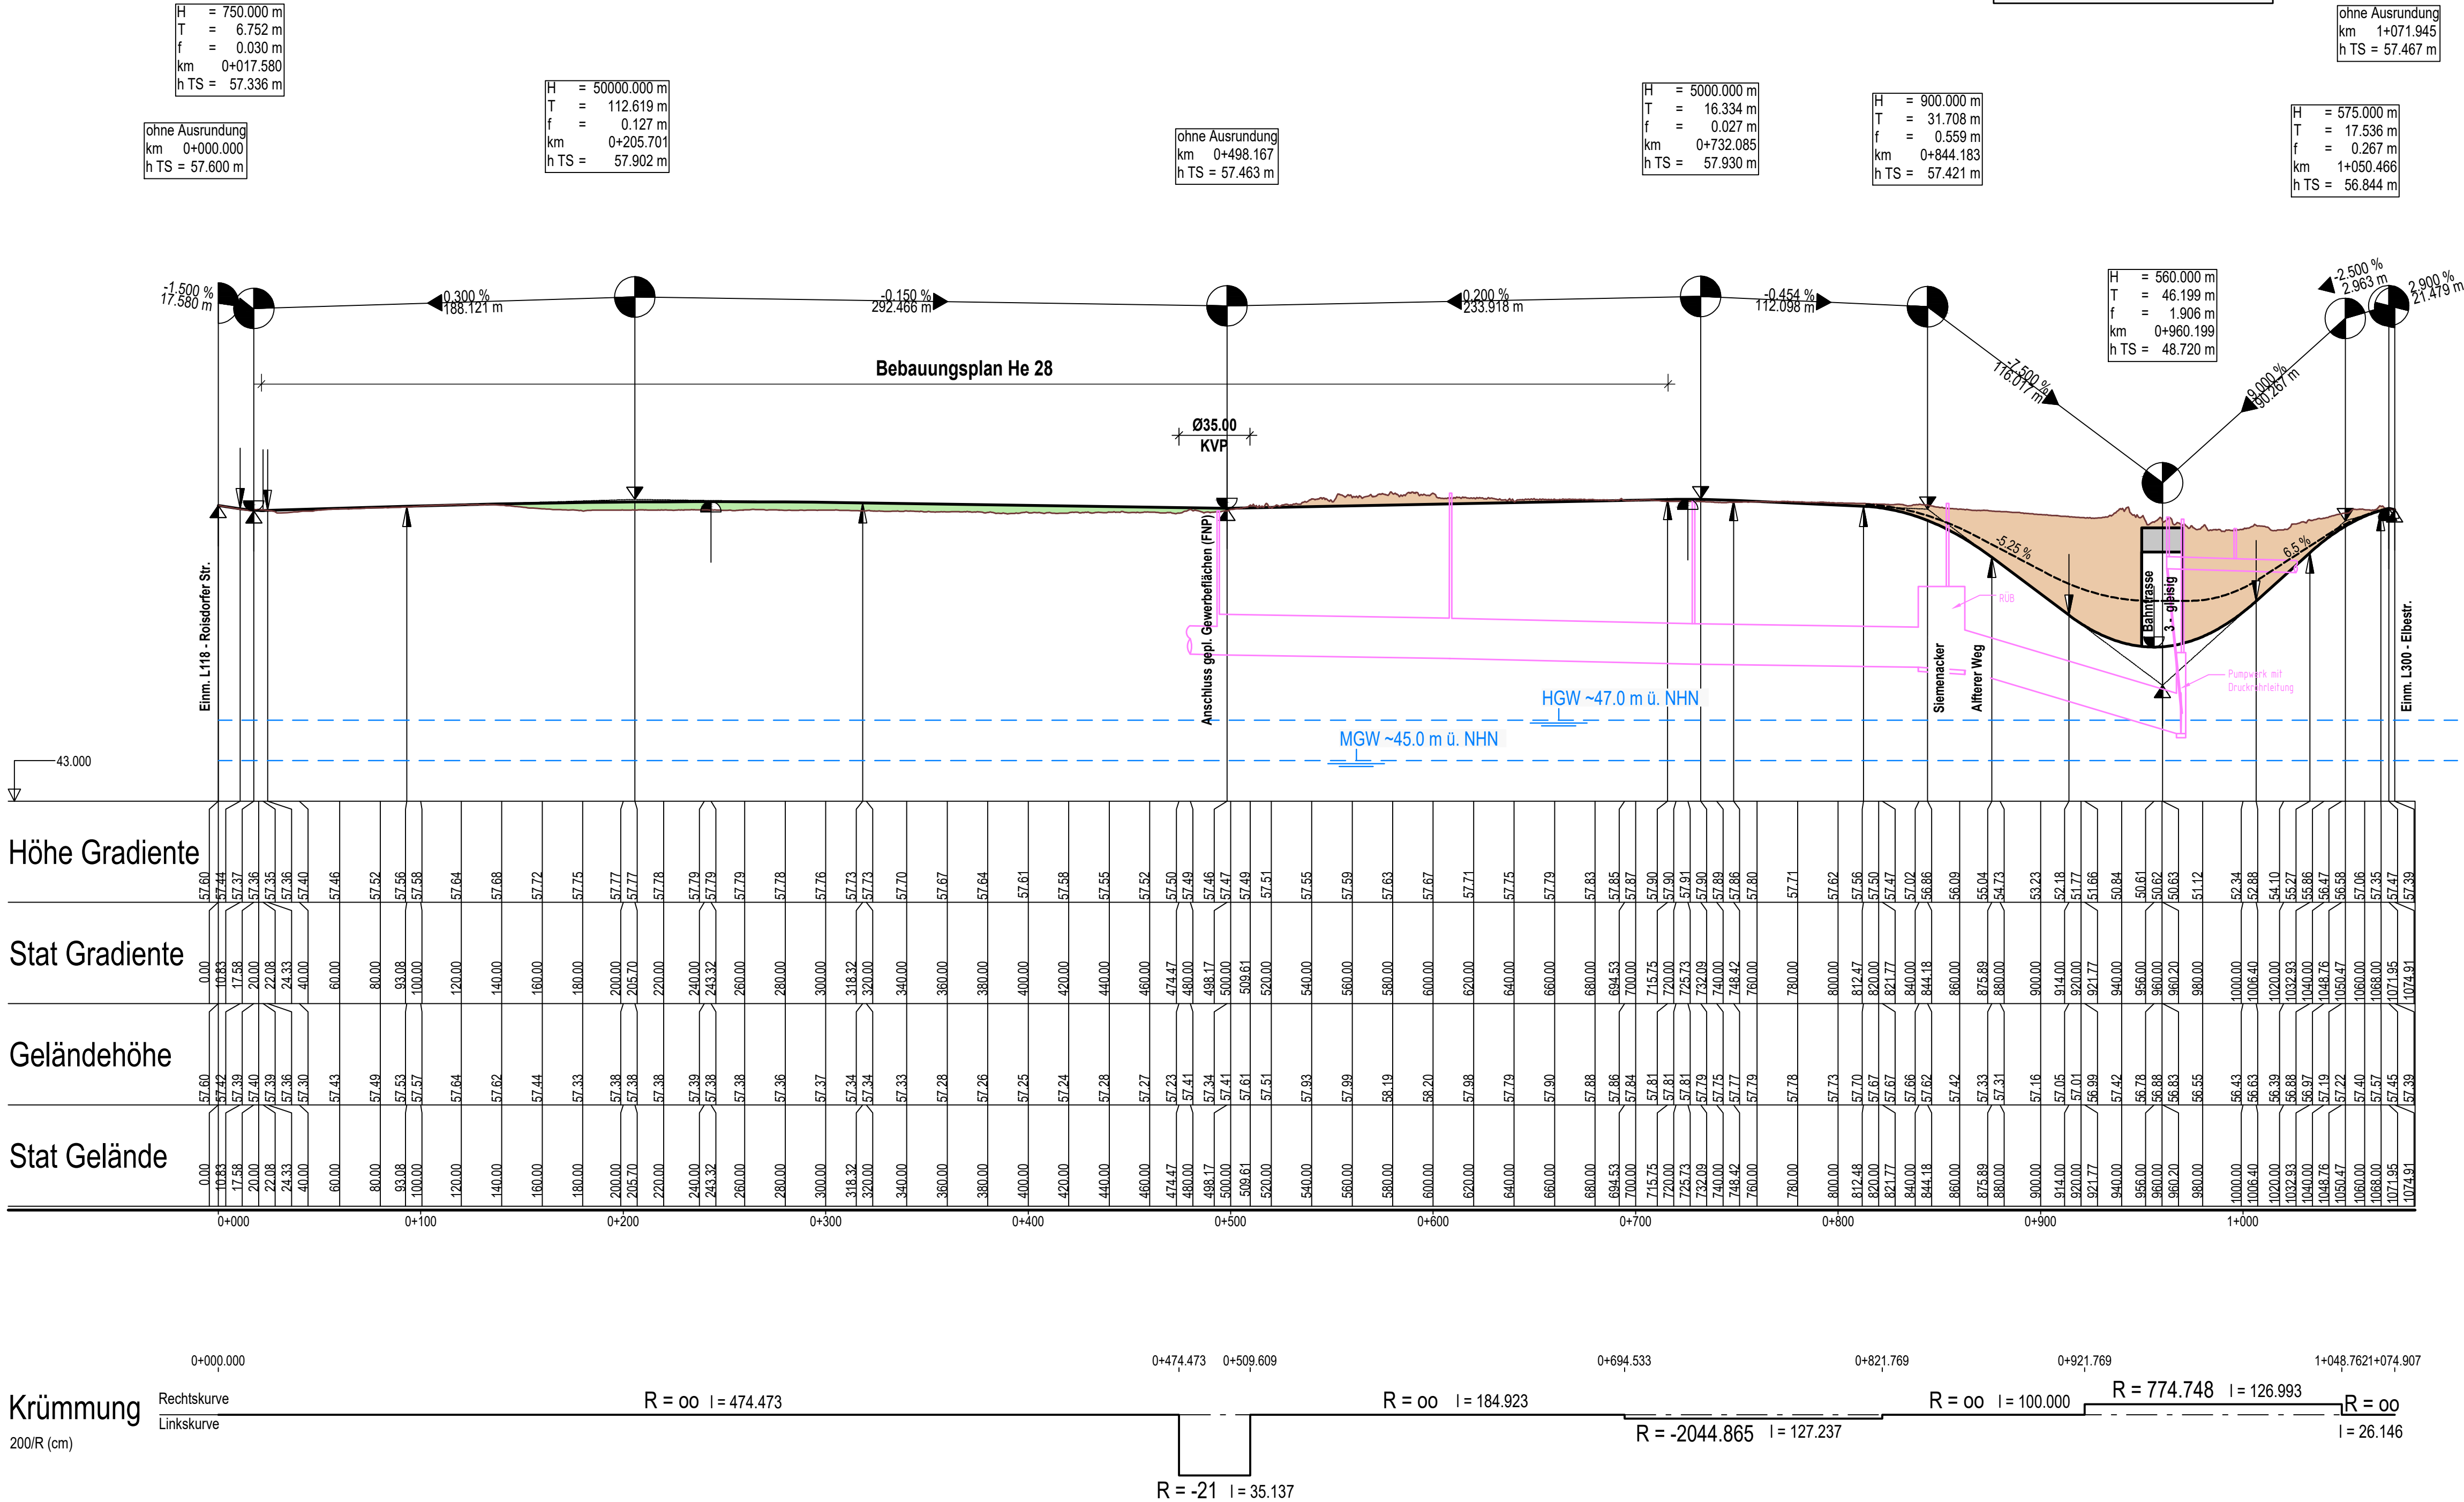

Bauwerk 1
Unterführung unter 3-gleisige
Güterverkehrsstrecke HGK und Stadtbahn-Linie 16
(1 Gleis derzeit nicht in Betrieb)

ohne Ausrundung
km 1+074.908
h TS = 57.393 m

ohne Ausrundung
km 1+071.945
h TS = 57.467 m

Lage-Bezugssystem
ETRS89 / UTM, Zone 32

Höhen-Bezugssystem
NHN

Boos + Kröll Ingenieure
Rudolf-Diesel-Straße 12
Fon: +49 228 96544114
info@bk-ingenieure.de

- 53859 Niederkassel
- Fax: +49 228 96544115
- www.bk-ingenieure.de

Datum: Januar 2020
bearb.: Boos / Macko
gezeichnet: Barz / Kalnins
geprüft.: Berdel

Stadt Bornheim - Der Bürgermeister
Rathausstraße 2, 53332 Bornheim

Straße		von NK / Abschnitt	nach NK / Abschnitt	Stationsbereich	Projekt-Nr.	
L118		5208087 / 3	5208013 / 3	km 0.15 - 1.09	00-0000	
Nächster Ort : Bornheim-Hersel					Unterlage	Blatt Nr.
					6	3
Bau-km					Ersatz für	Ersetzt durch
					Höhenplan Variante 1c Achse 7	
ges. Bau-km 0+000 bis 1+088					Maßstab 1 : 2.000/200	
Grundplan erstellt	Datum	Zeichen	Nr.	Art der Änderung		
bearbeitet						
gezeichnet						
geprüft						
aufgestellt:				gesehen/ geprüft:		