


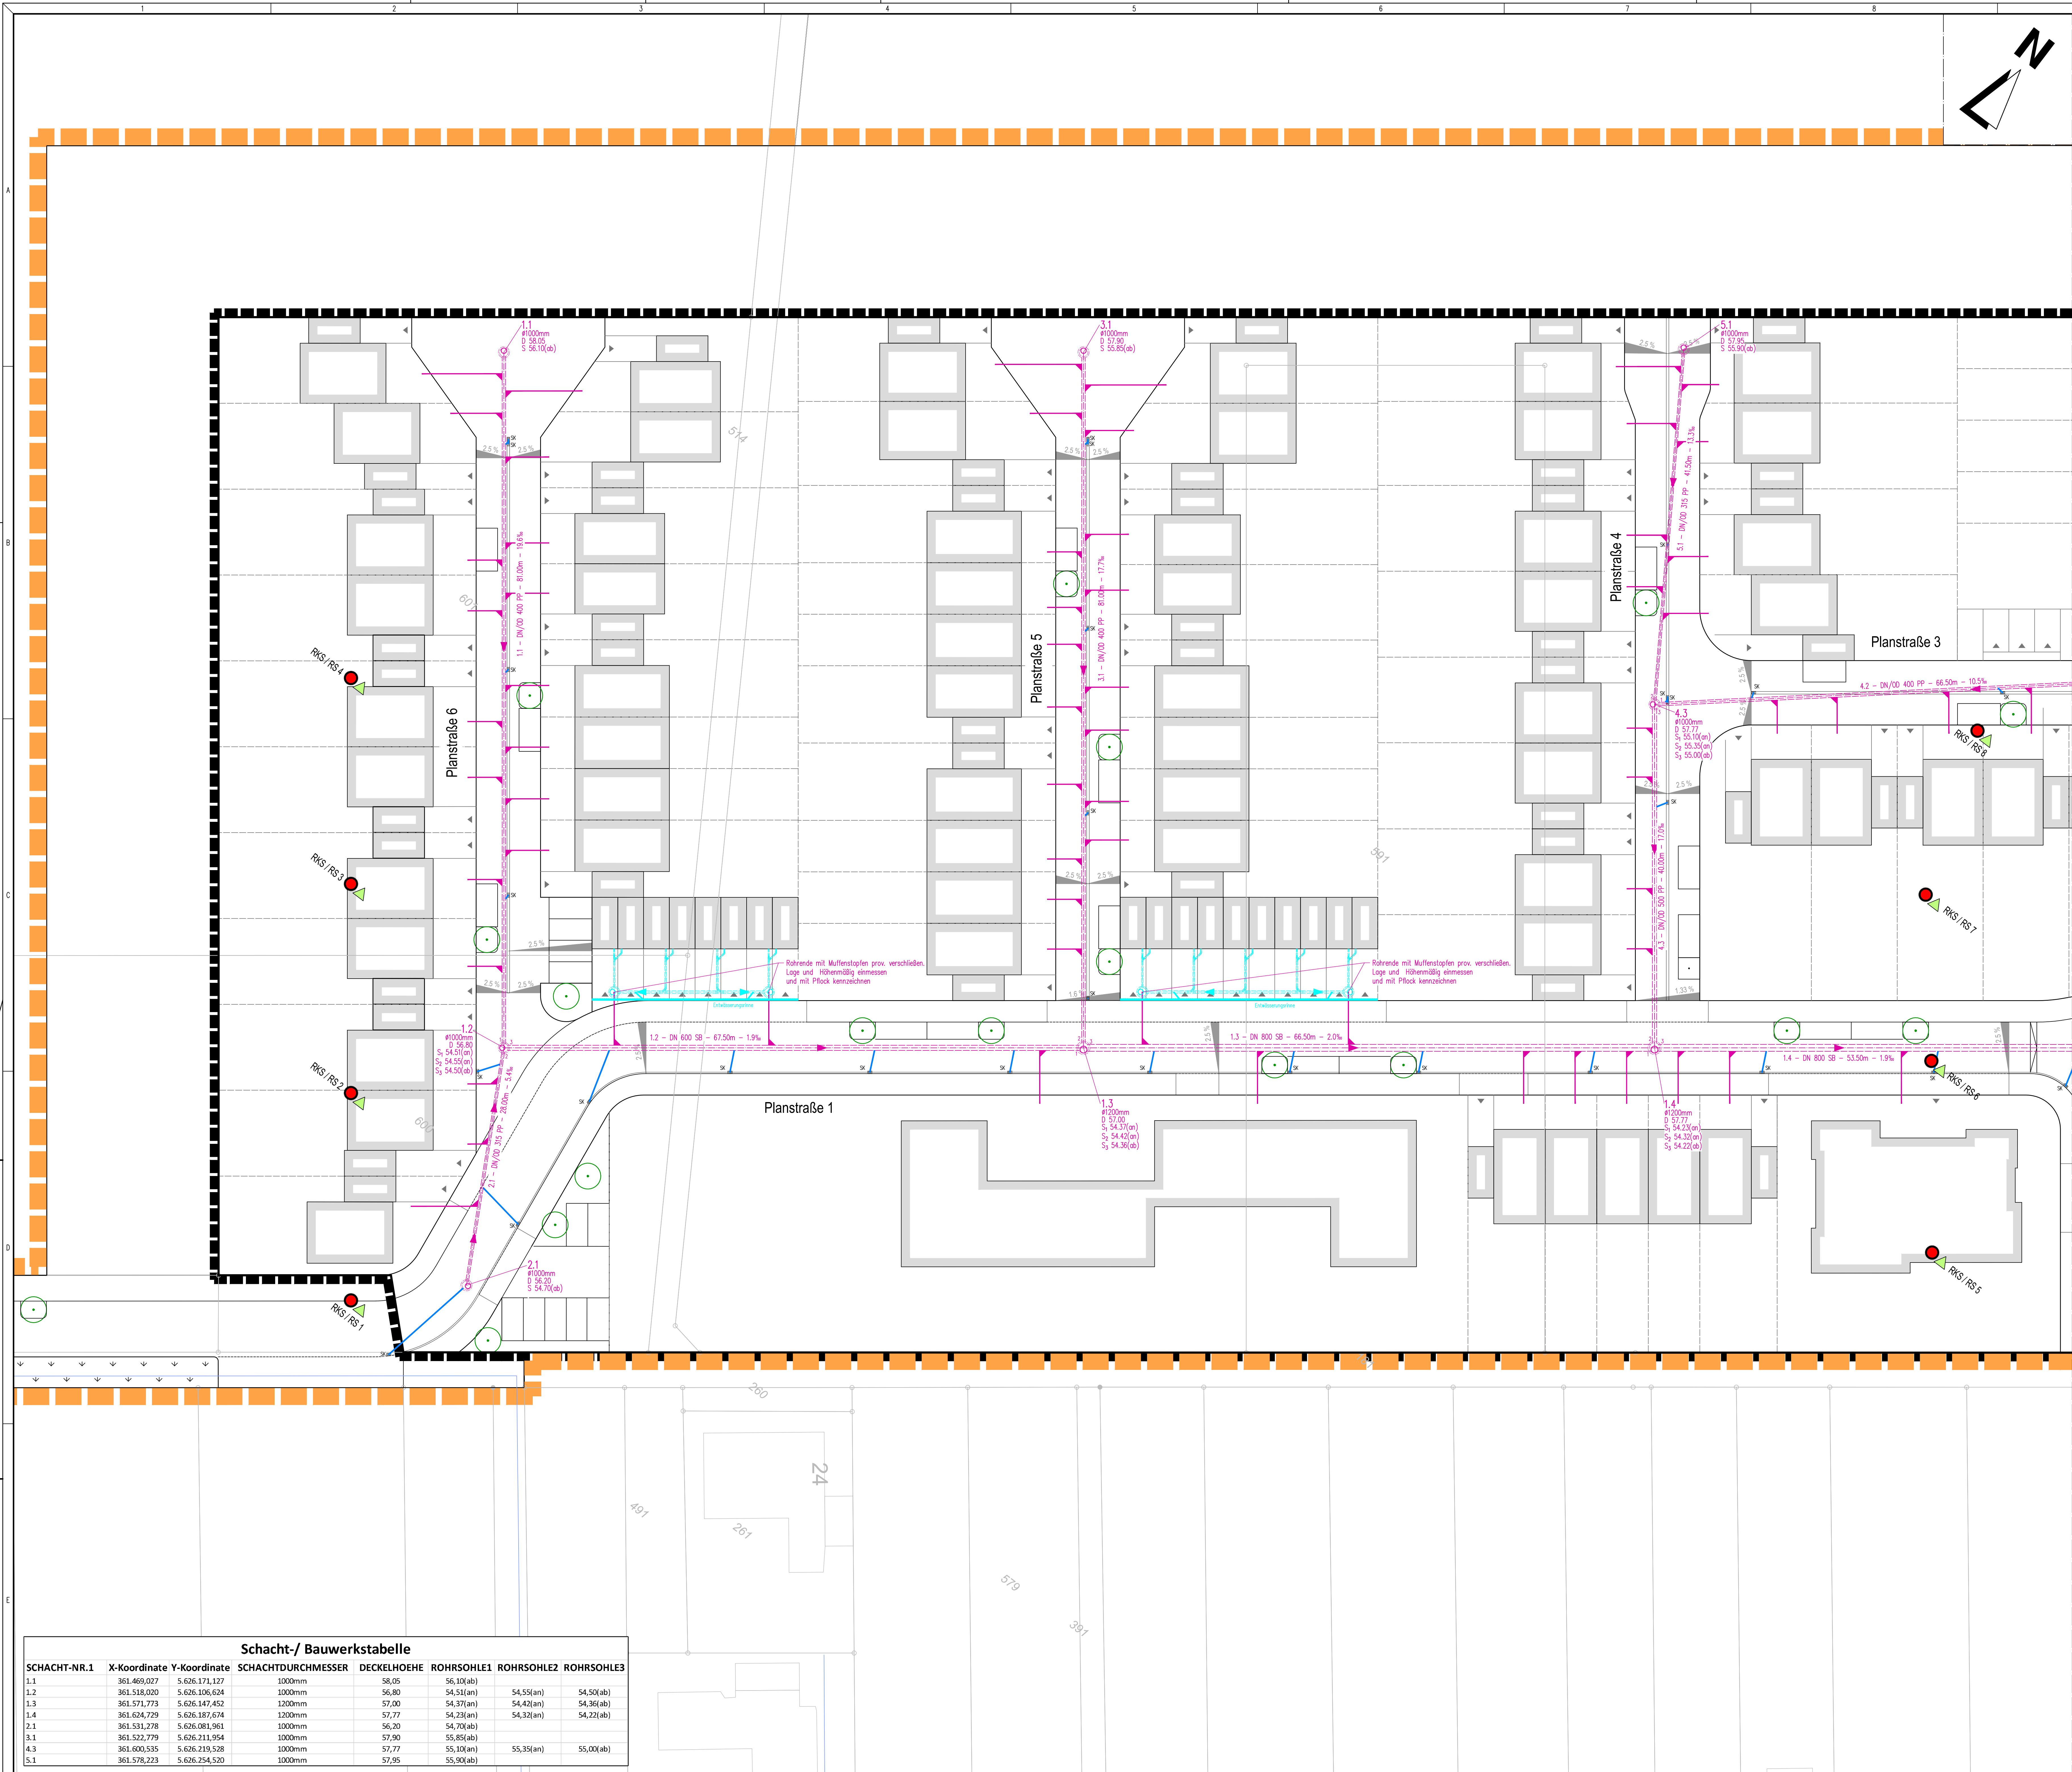




Schacht / Bauwerkstabelle						
SCHACHT-NR.1	X-Koordinate	Y-Koordinate	SCHACHTDURCHMESSER	DECKELHOEHE	ROHRSHOEH1	ROHRSHOEH2 ROHRSHOEH3

Legende:

Bestand

- 71 02 43 — Mischwasserkanal mit Haltungsbezeichnung
- Mischwasserkanal mit Schachtbezeichnung
- Schachtdeckhöhe
0+56,93
0+53,16
- 71 02 05 — Regenwasserkanal mit Haltungsbezeichnung
- Regenwasserkanal mit Schachtbezeichnung
- Schachtdeckhöhe
0+57,07
0+55,35
- WK 61 PE 0000 — Wasserleitung
- Schieber
- Hydrant
- Telekom
- NetCologne
- RheinEnergie AG (AL 70/25, AL 50/25, NKBA 3x120 und NKBA 3x50 stlle.)
- Gründfläche

Planung

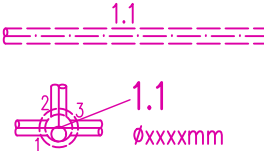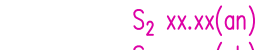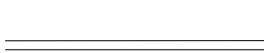- | | |
|---|--|
|  | Mischwasserkanal mit Haltungsbezeichnung |
|  | Mischwasserkanal mit Schachtbezeichnung |
|  | Schachtbauart |
|  | Schachtdeckelhöhe |
|  | Rohrschließangaben |
|  | MW-Hausanschluss (DN/OD 160 PP) |
|  | RW-Ströfen Einläufe (DN/OD 160 PP) |
|  | Rinne zur Straßenentwässerung |
|  | Straßensinkkasten |
|  | Plangebietsgrenze |
|  | Grenze kanalisiertes Einzugsgebiet |
|  | Teileinzugsgebietsgrenze |
|  | Teileinzugsplanter Baum |
|  | Lage der ausgeführten Rammkernsondierungen |
|  | Lage der ausgeführten Rammsondierungen |
|  | Entwässerung der privaten Flächen ist Sache der Baustraßträger und nicht Gegenstand des Leistungszweckes |

Bezugshöhen:


Die Höhenangaben wurden aus ellipsoidischen Höhen einer GNSS-Messung mit dem SAPOS-HEPS Dienst ermittelt.
Die Geoidundulation wurde über den Dienst RTCM 3.1 automatisch ermittelt.
Die Geoidundulation wurde über folgenden Höhenanschluss ermittelt.
Höhenanschluss:
Höhenbolzennr.: 2906 Höhe 56.659 m ü. NN
Die Genauigkeit der eingetragenen NN-Höhen beträgt $\pm 0,05\text{m}$.

Ausführung der Kanalbauarbeiten ABeko-Nr.: x.x.xx.xxx
gem. Erschließungsvertrag Nr. xxx/xx-xx vom xx.xx.2019


Kanalplanung stimmt mit der Planvereinbarung vom xx.xx.2019 und der am xx.xx.2019 genehmigten Straßenplanung (Fahrbahn des Ing.-Büro BKL mbH, Aachen überein.

Lagemessung, Koordinatensystem:	UTM-32, ETRS89	Bergsenkungsgebiet:	nein
Höhensystem im Deutschen Haupthöhennetz (DHHN):	Höhen über Normalhöhen-Null (NN) im DHHN2016		
Höhenstatus:	xxx (170) (DHHN2016)		

Übersichtslageplan Mischwasserkanalisation

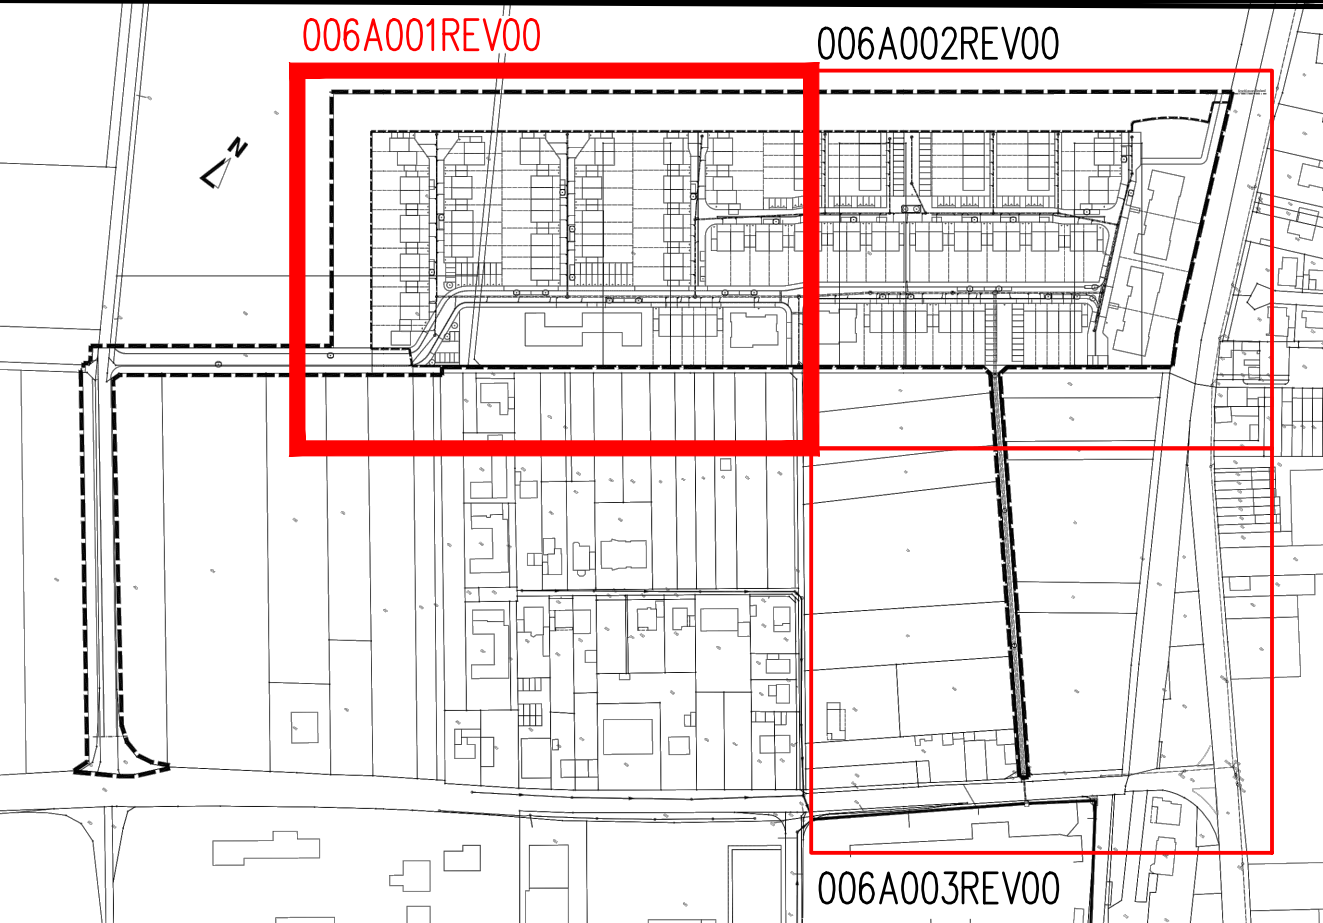


Rev.	Datum	geändert von	geprüft von	Änderungen
------	-------	--------------	-------------	------------

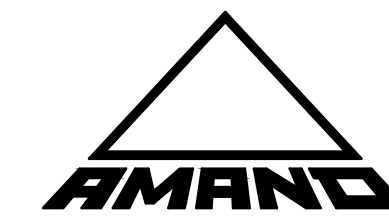

Amand GmbH & Co.
Bornheim - Hersel Kfz

Borsigstraße 6-8
40880 Ratingen
www.omand.de

Telefon: 02102 / 9286 - 0
Telefax: 02102 / 9286 - 36
e-mail: projekte@amand.de

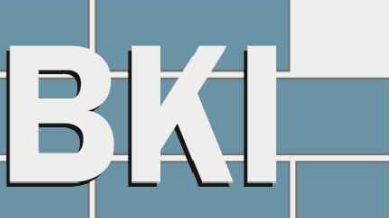

**Beratungsgesellschaft für
kommunale Infrastruktur mbH**

Jülicher Straße 318–320
52070 Aachen
www.bki-aachen.de

Telefon: 0241 / 56 81 70
Telefax: 0241 / 16 34 35
e-mail: info@iki-oochen.de





Amundt GmbH & Co. Bornheim = Hersel K

Bornheim – Hersel He31

Benennung:

Detaillageplan I

Mischwasserkanalisation

Aachen, im Dezember 2019 i. A.	Ratingen, im Dezember 2019 i. A.
-----------------------------------	-------------------------------------

1	2	
---	---	---	---	---	---	---	---	---	----	----	-----	-----	

Dipl.-Ing. Stefan Roskin
HPC-AG, Niederlassung Aachen

Diese Zeichnung ist urheberrechtlich geschützt. Eine unerlaubte Vervielfältigung sowie Weitergabe an Dritte verpflichtet zum Schadenersatz und kann strafrechtliche Folgen haben.

9	10
---	----