
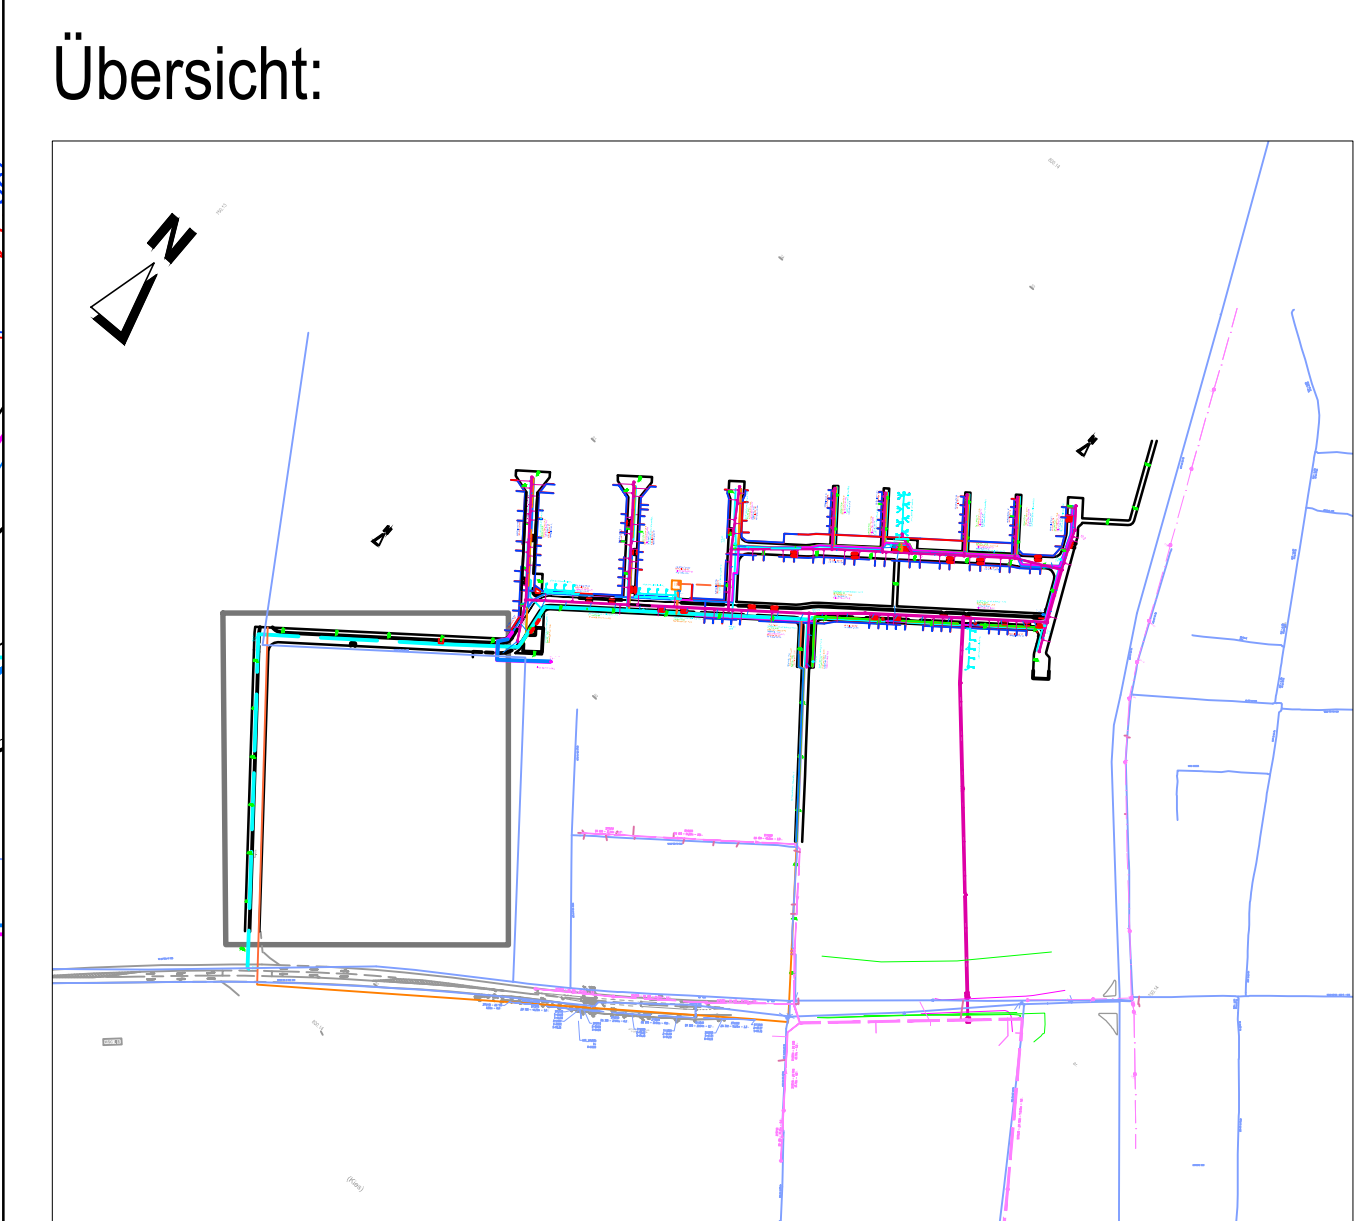


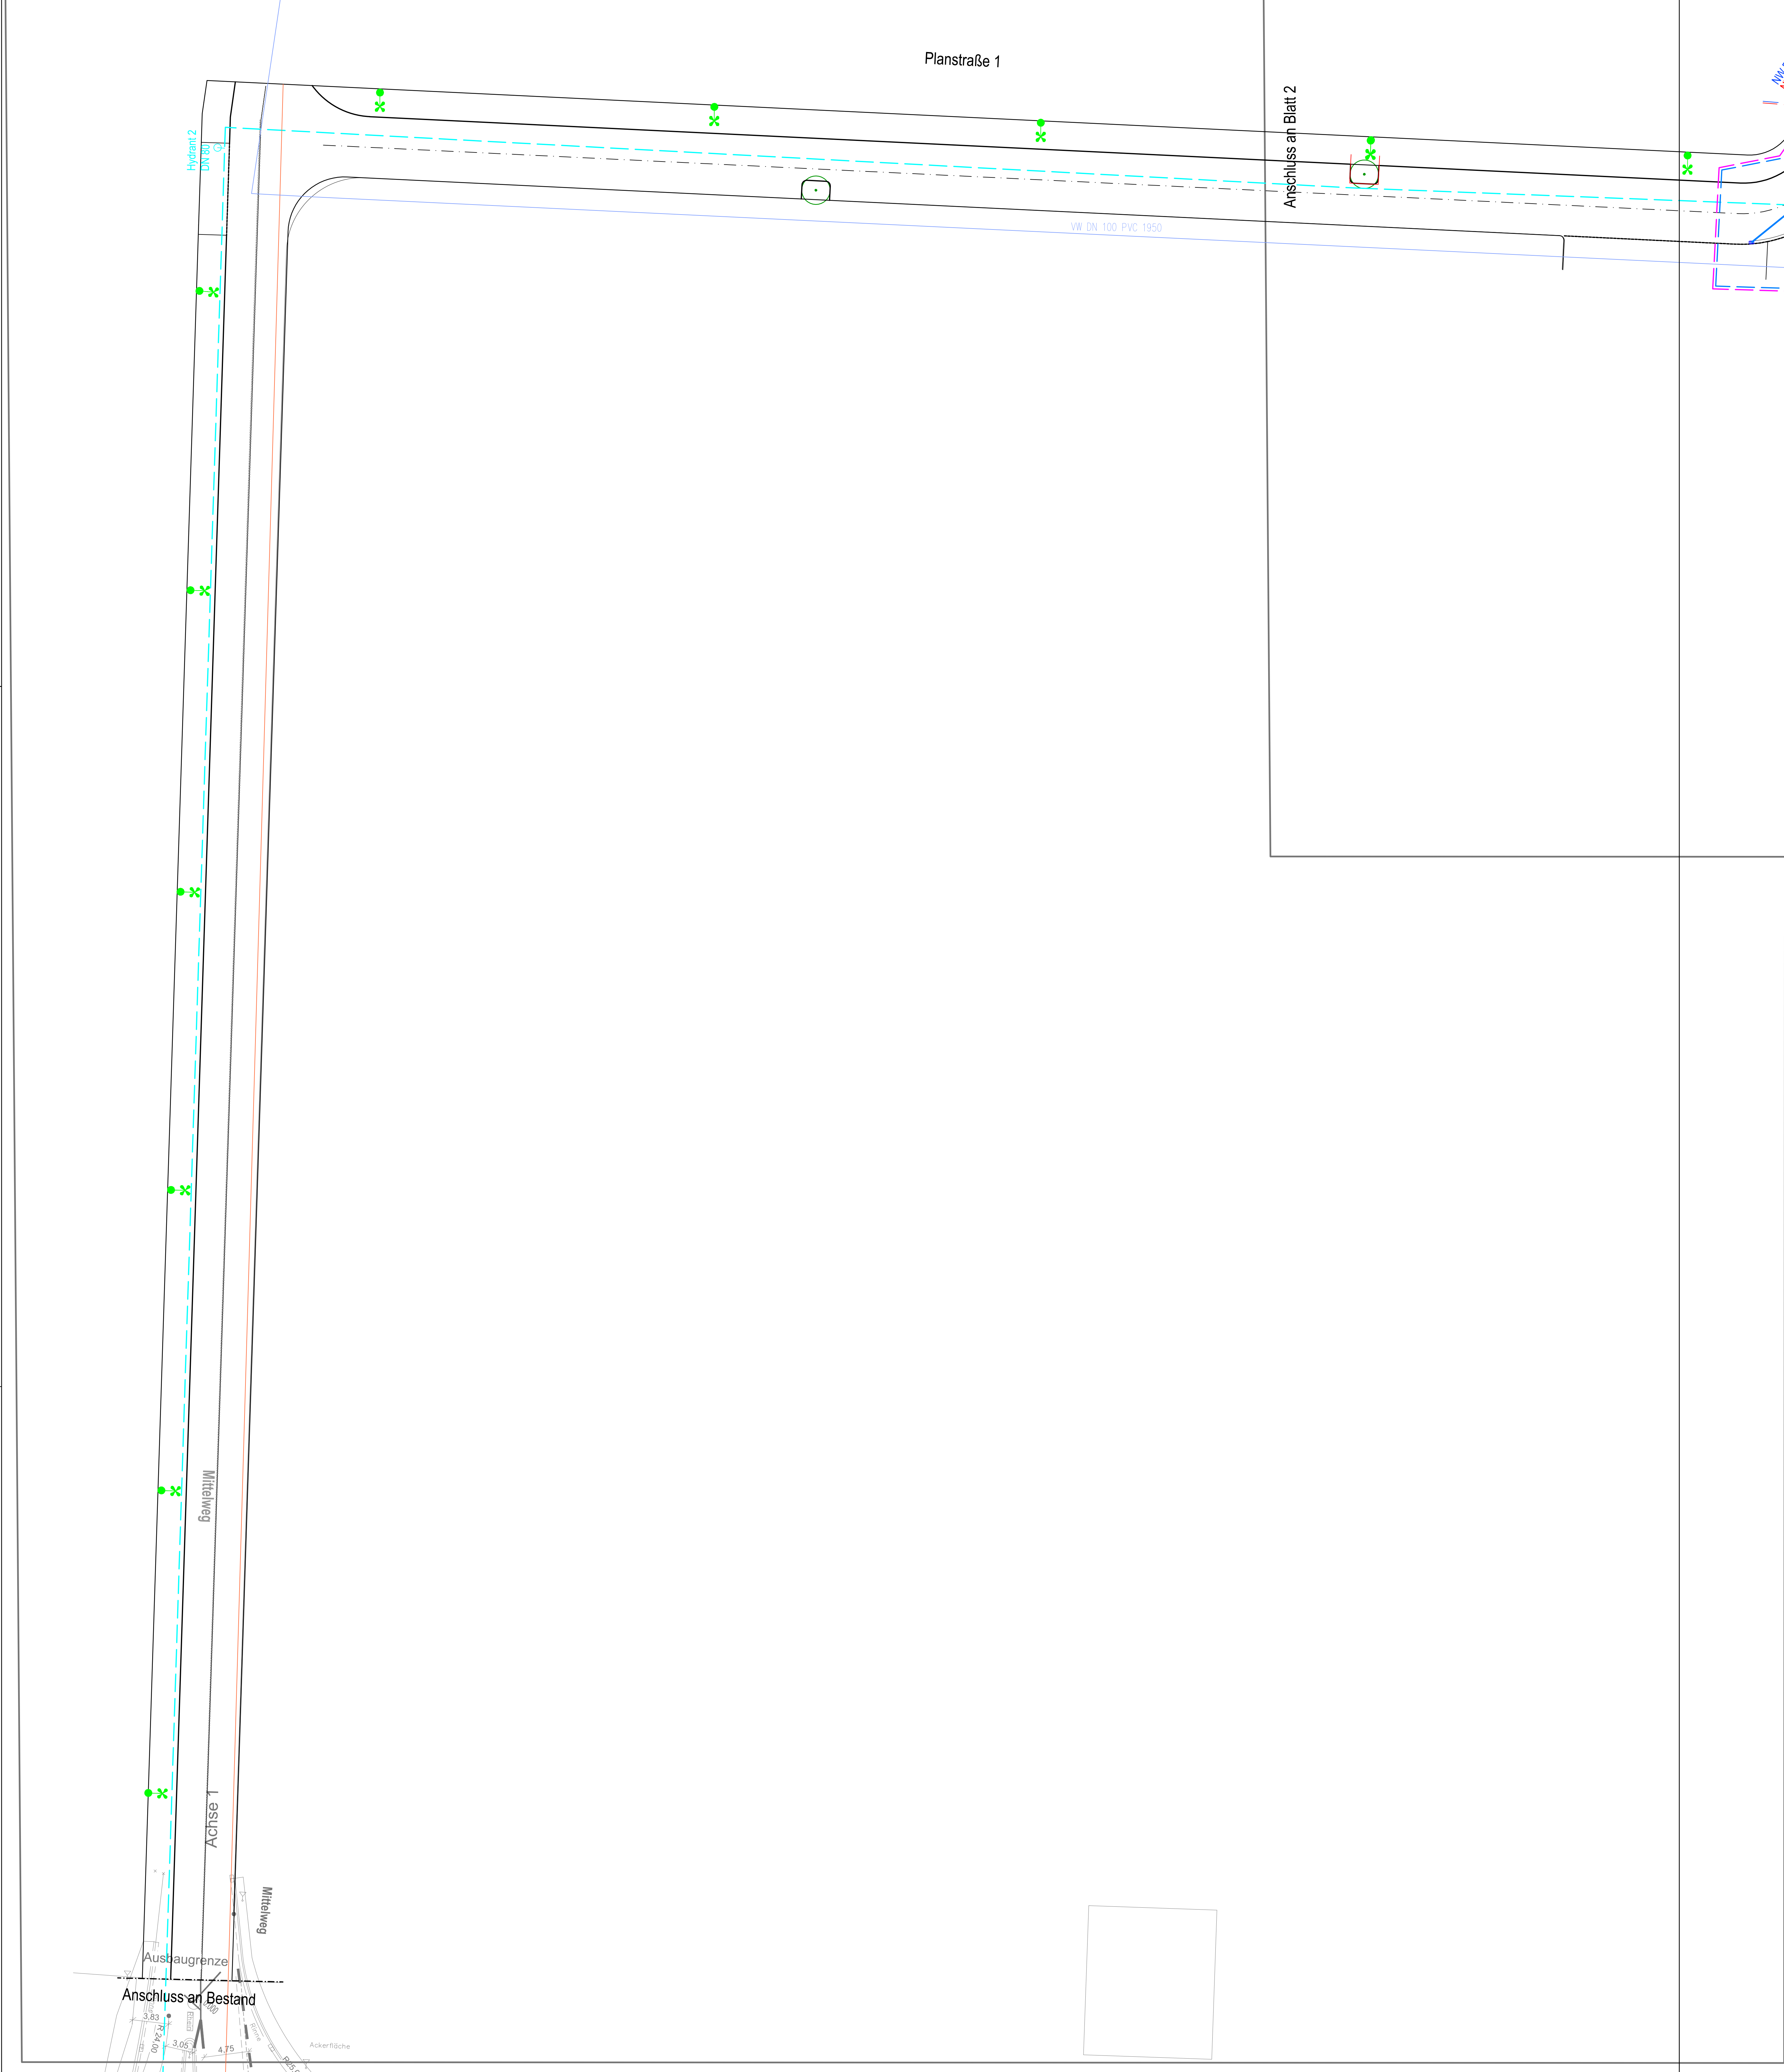

Legende:

	geplanter Baum
	Sinkkasten 30/50
	Wurzelschutz, L = 3 m, B= 0.05 m, T= 1.20 m

Leitungssparte	gepl. Leitungstrasse	vorh. Leitungstrasse nachrichtlich übernommen
Kanal (MW)		
MW- Hausanschluss (DN/OD 160 PP)		
Gas		
Nahwärme		
-Nahwärme Vorlauf		
-Nahwärme Rücklauf		
-Im Kreuzungsbereich wird ein Leerrohr verlegt DN 300		
Wasser		
Strom Rhein Energie		
Beleuchtung Spie SAG		
T-Com		
Unity Media		
Trennkasten Rhein Energie (Trafo)		
Verteilerkasten Telekom		
Verteilerkasten Unity Media		
Heizzentrale		
Regenwasserkanal		
Hydrant		
NetCologne		
Leuchte		
Private Entwässerung		
SK Anschluss		
Kastenrinne		

Nachrichtliche Darstellung vorhandener und geplanter Leitungstrassen.
Maßgebend für die Bauausführung sind die Originalunterlagen der Leitungsträger.
Die Kanaltasse ist Vorgabe für die Planvereinbarung.
Das Merkblatt DWA-M 162 "Bäume, unterirdische Leitungen und Kanäle" ist zu beachten. Die erforderlichen Schutzmaßnahmen sind zu gewährleisten.

Maßstab 1:250

0 5 10 15 20 25 30 m

g					
f					
e					
d					
c					
b					
a		Leitungen nach Rückläufen geändert	14.02.2020	Beigi	14.02.2020
		Planerstellung am 17.01.2020 von Beigi			
Planindex	Blattindex	Änderungen	geänd. am	Name	geprüft am
Grundlagen : 280 VE 01a (B-Plan von BKI mbH)					
Zur Ausführung freigegeben:					
Auftraggeber:					
 Beratungsgesellschaft für kommunale Infrastruktur mbH Jülicher Straße 318-320 52070 Aachen www.bki-aachen.de Telefon: 0241 / 56 81 70 Telefax: 0241 / 16 34 35 e-mail: info@bki-aachen.de					
Projekt: Bornheim Hersel- West			Plan-Nr.: 306 A 01a - 1		
Planinhalt: Ausführungsplanung Vereinbarungsplan (Blatt 1)			Maßstab: 1:250		
Datum, Unterschrift:			Bearb.: 14.02.2020		
			Blattgr.: 891 x 970		
			Dateipfad: J:\drawings\161123 Bornheim Hersel-West\Autocad\Aktuell\306 A 01a-1.dwg		