


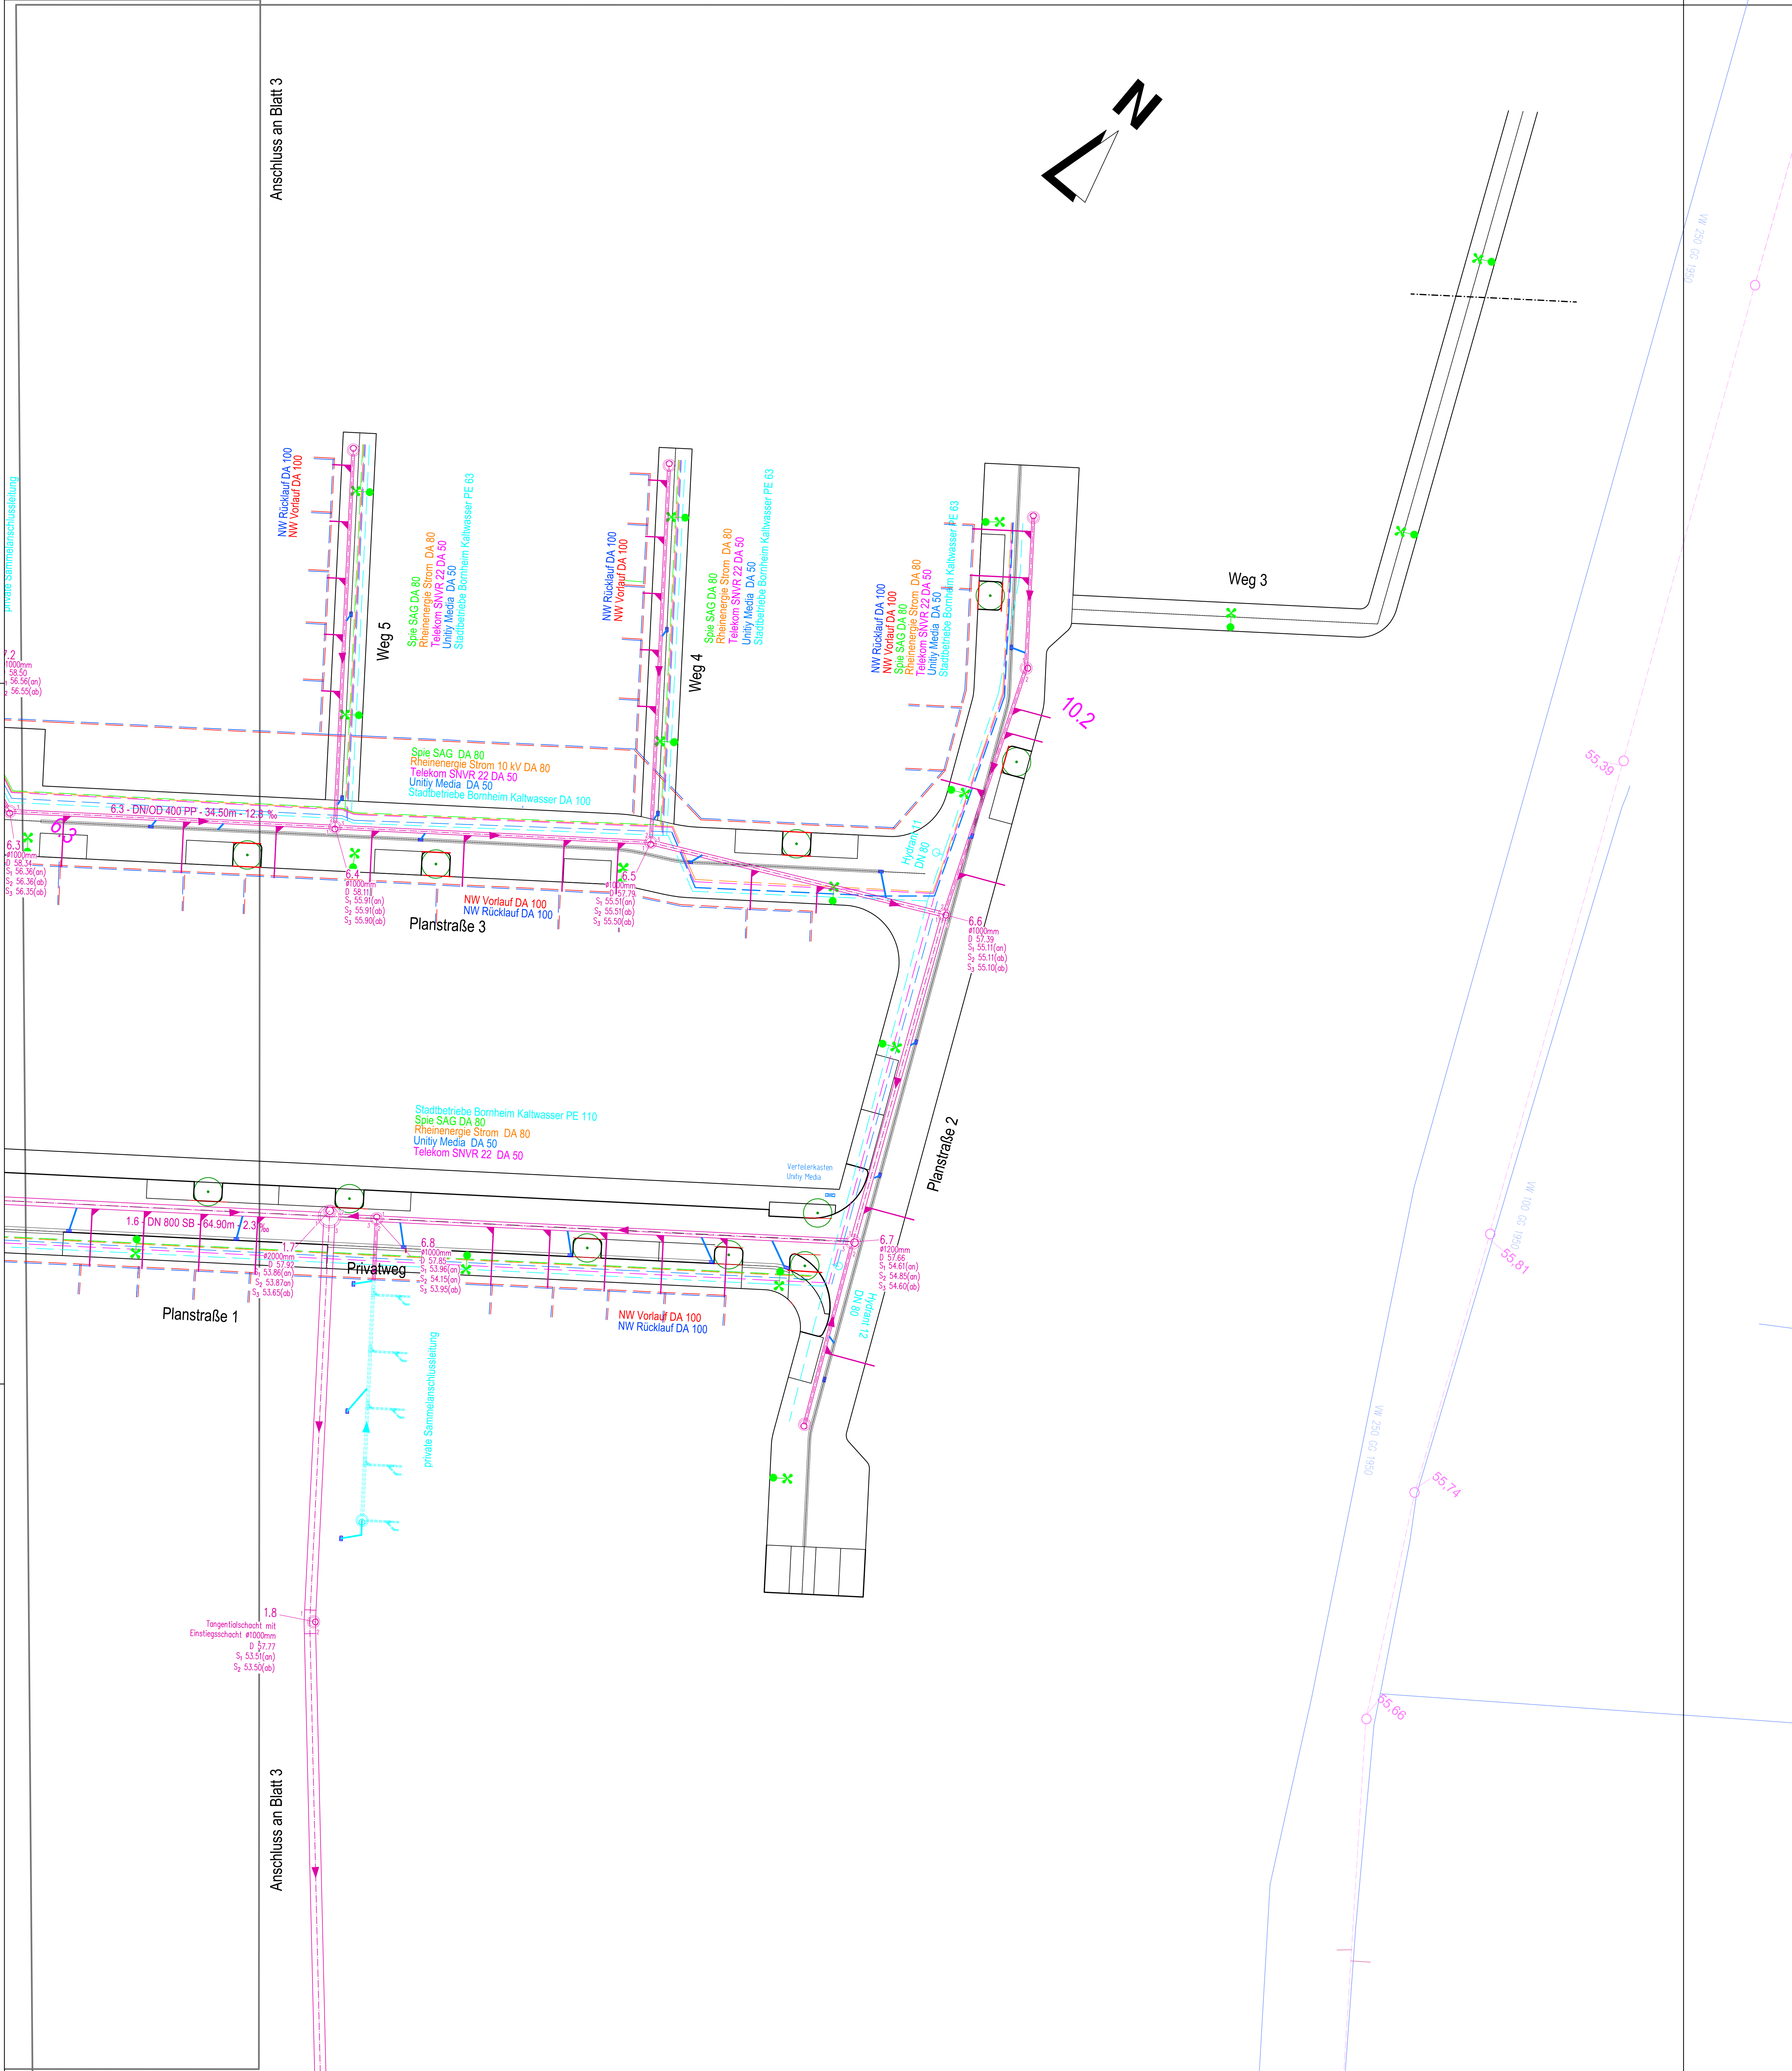

Übersicht:



Legende:

- Hochbord, H 15/25
- Rundbord, R 15/22
- Tiefbord, T 8/25
- geplanter Baum
- Sinkkasten 30/50
- Wurzelschutz, L = 3 m, B= 0.05 m, T= 1.20 m

	gepl. Leitungstrasse	vorh. Leitungstrasse nachrichtlich übernommen
Kanal (MW)		
MW- Hausanschluss (DN/OD 160 PP)		
Gas		
Nahwärme		
-Nahwärme Vorlauf		
-Nahwärme Rücklauf		
-Im Kreuzungsbereich wird ein Leerrohr DN 300 für Nahwärmeleitungen verlegt		
Wasser		
Strom Rhein Energie		
Beleuchtung Spie SAG		
T-Corn		
Unity Media		
Trennkasten Rhein Energie (Trafo)		
Verteilerkasten Telekom		
Verteilerkasten Unity Media		
Heizzentrale		
Regenwasserkanal		
Hydrant		
NetCologne		
Leuchte		
Private Entwässerung		
SK Anschluss		
Kastenrinne		

Nachrichtliche Darstellung vorhandener und geplanter Leitungstrassen.
Maßgebend für die Bauausführung sind die Originalunterlagen der Leitungsträger.
Die Kanaltasse ist Vorgabe für die Planvereinbarung.
Das Merkblatt DWA-M 162 "Bäume, unterirdische Leitungen und Kanäle" ist zu beachten. Die erforderlichen Schutzmaßnahmen sind zu gewährleisten.

Maßstab 1:250			
g			
f			
e			
d			
c			
b			
a	Leitungen nach den Rückläufen gekündert	14.02.2020	Besg
	Planerstellung am 17.01.2020 von Besg		
Planindex	Blattindex	Änderungen	geänd. am
Grundlagen : 280 VE 01a (B-Plan von BfK mbH)			
Zur Ausführung freigegeben:			

		Beratungsgesellschaft für kommunale Infrastruktur mbH	
Jülicher Straße 318-320 52070 Aachen www.bki-aachen.de		Telefon: 0241 / 56 81 70 Telefax: 0241 / 16 34 35 e-mail: info@bki-aachen.de	
Projekt: Bornheim Hersel- West		Plan-Nr.: 306 A 01a-4	
Planninhalt: Ausführungsplanung Vereinbarungsplan (Blatt 4)		Maßstab: 1:250	
Datum, Unterschrift:		Bearb.: 14.02.2020	
		Blattgr.: 891 x 970	
		Dateipfad: J:\drawings\306\306 A 01a-4.dwg	