



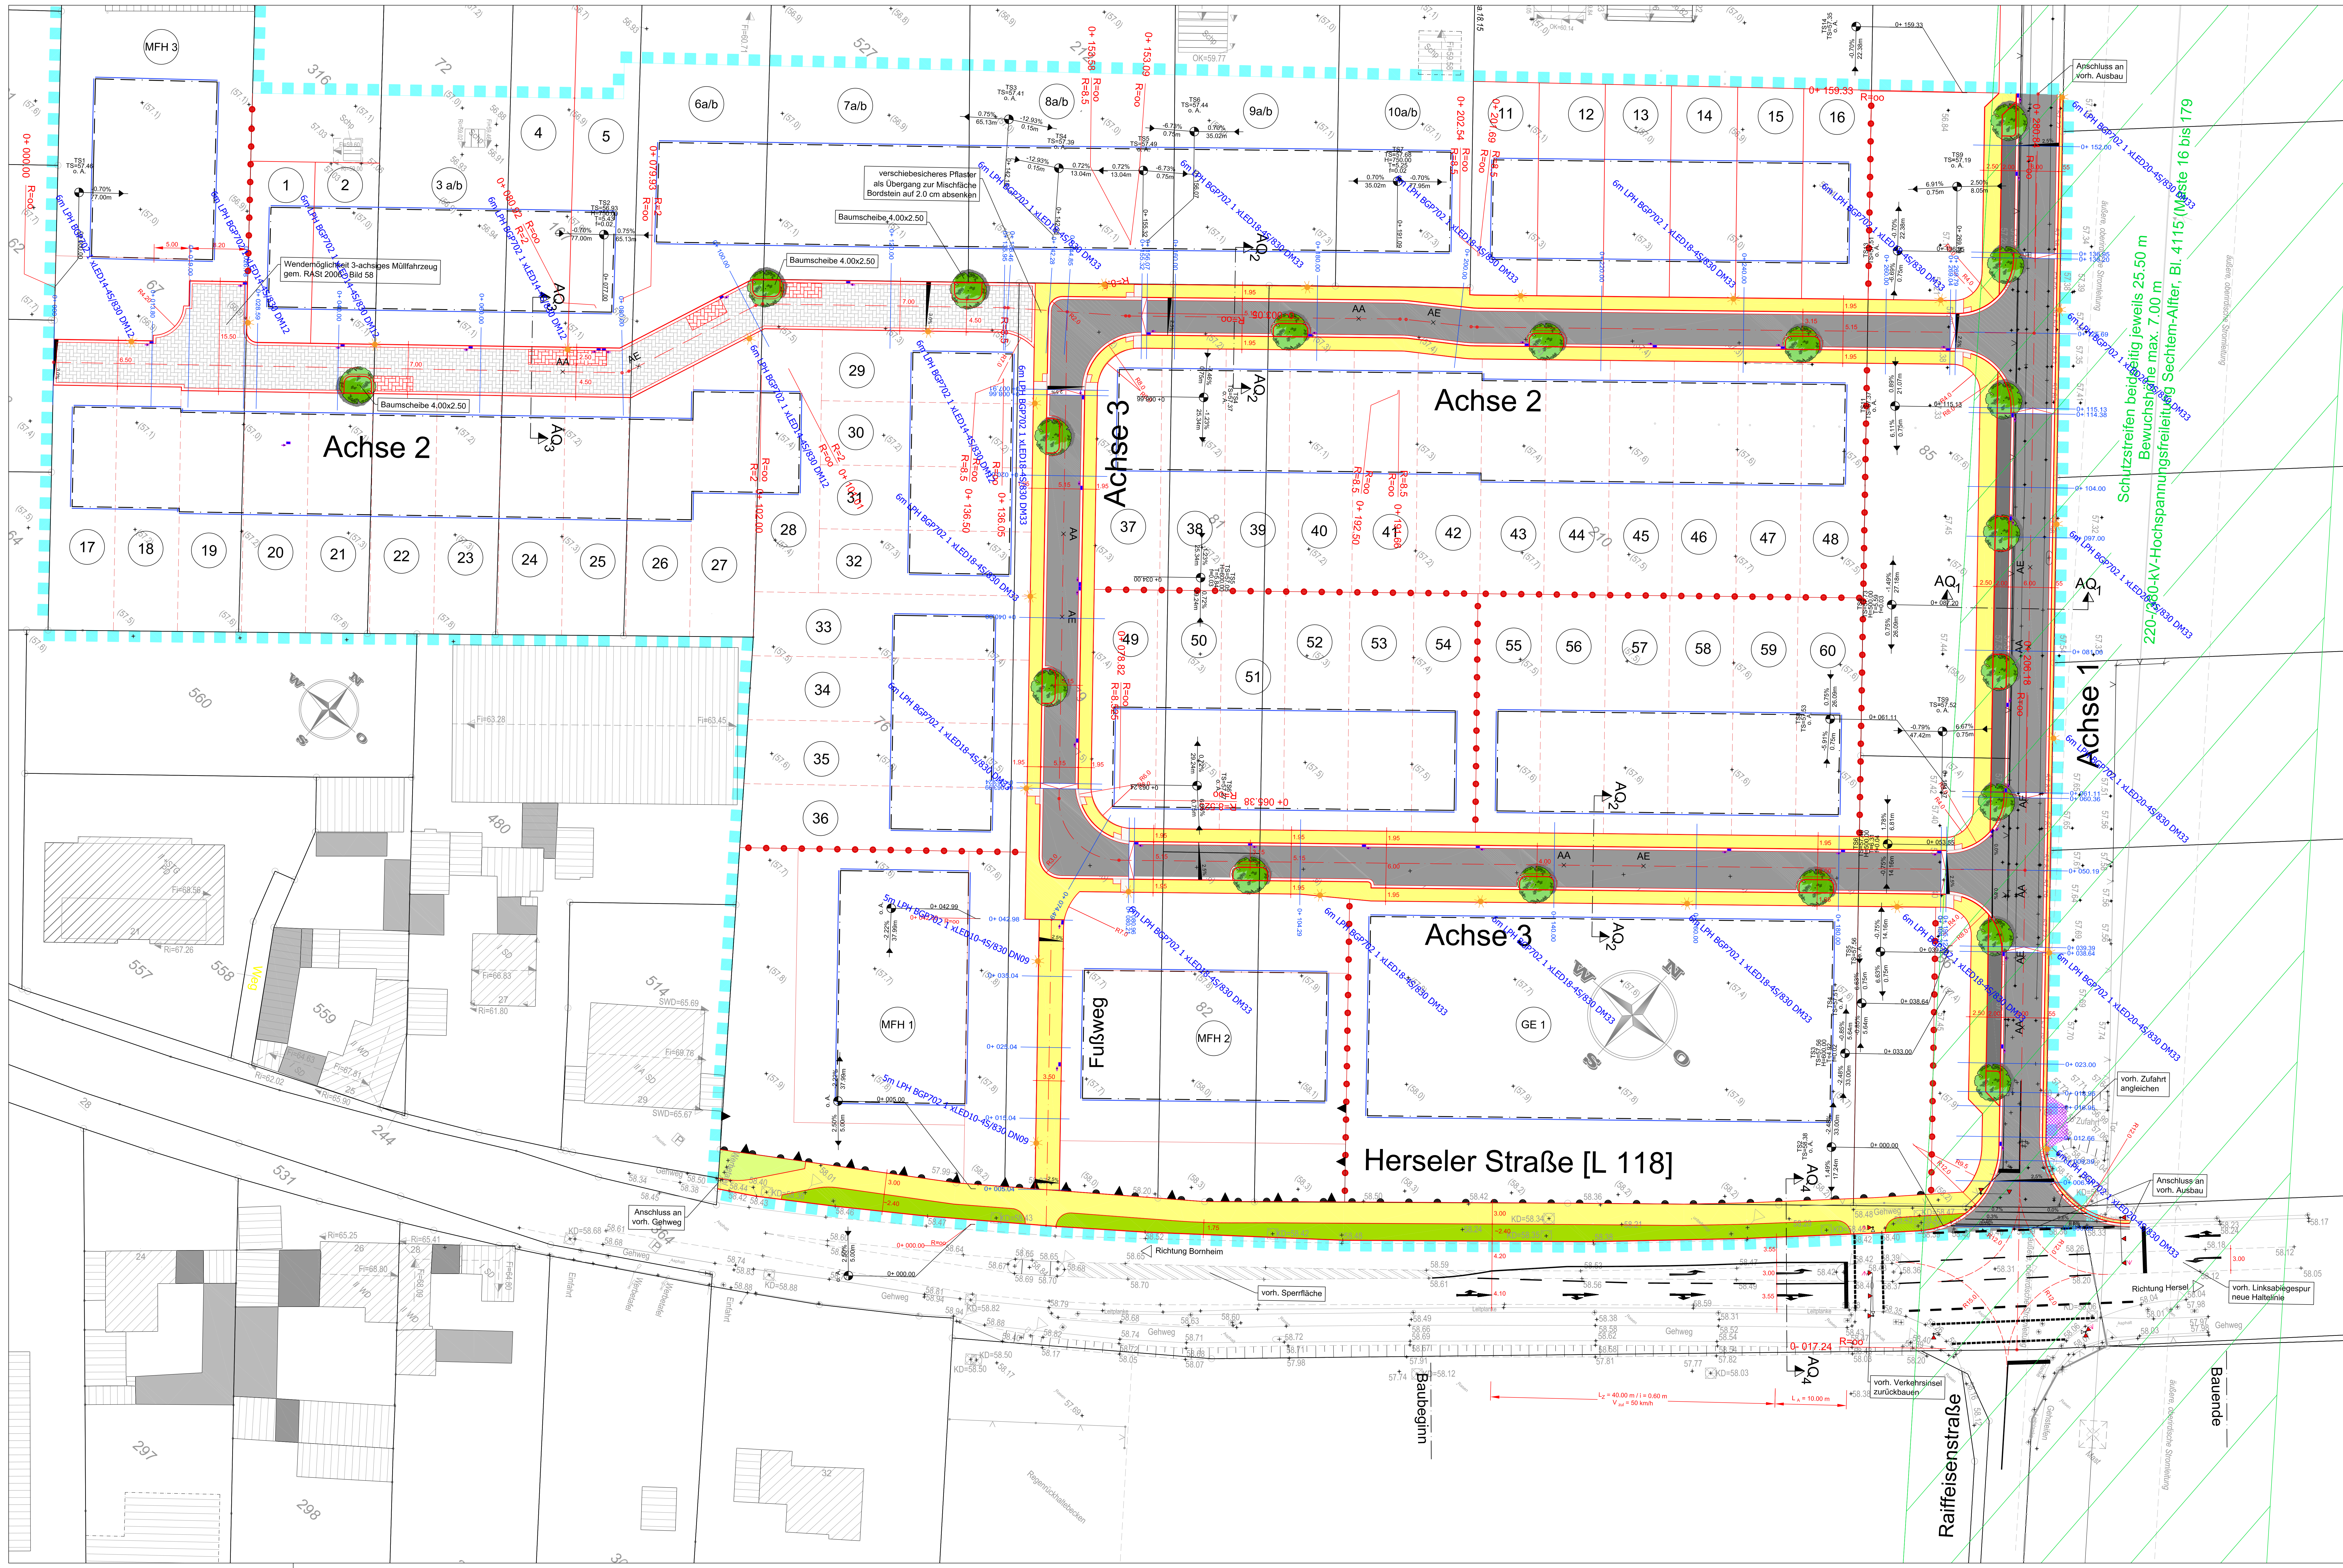

- Zeichenerklärung und Hinweise:
- Hochbordstein mit 8 cm Auftritt, 2x16x14 cm vor Einfahrten 25 cm breiter Schrägbordstein
 - T 10x25
 - gepl. Straßenablauf 50/50 bzw. 50/30
 - Parker - Pflaster anthrazit
 - bit. Befestigung mit Aufhellungsgestein
 - Mischfläche - Pflaster grau (Parker anthrazit)
 - Gehweg - Pflaster grau
 - Grünstreifen
 - Mulde und Bankette
 - Baumstandort mit Baumscheibe (ca. 5.0 x 2.0 m) in der Ausführungsphase auf Einfahrten abstimmen
 - Rampenschwellensteine L=75 cm, Δh= 5 cm
 - gepl. Lichtzeichenanlage inkl. Leerverrohrung und AK's, taktile Elemente gem. Leitfaden 2012 Straßen NRW

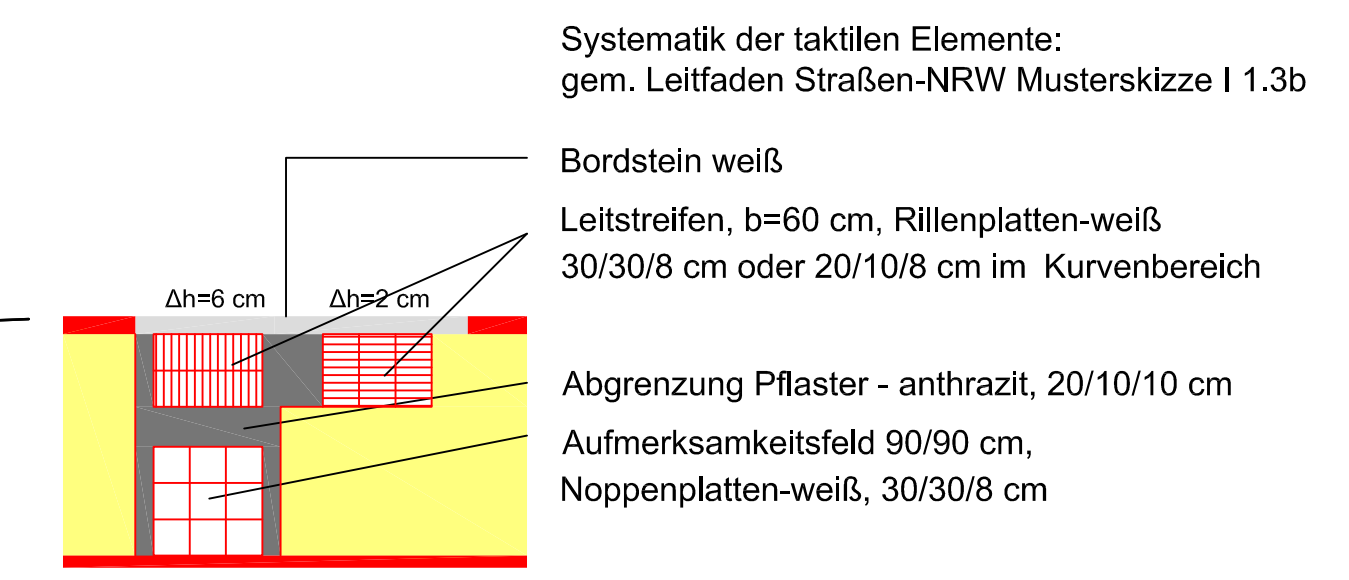

- Plangebiet
- Querungsstellen für Fußgänger entspr. dem Leitfaden des Landesbetriebes NRW barrierefrei gestalten.
- Die Lage der Parkplätze in der Mischfläche sind im Zuge des Endausbaues auf die Einfahrten abzustimmen (L=5.50 m/B=2.50 m).
- Im Bereich des Separationsprinzips der Achsen 2+3 ist das Parken auf der Fahrbahn zugelassen, ca. 19 Parker (keine Markierung).
- Die Festlegung der Leuchtenstandorte erfolgt gem. lichttechnischer Berechnung unter Berücksichtigung der Einfahrten

MONTANA WOHNUMBAU GMBH
53604 Bad Honnef, Aegidienberger Straße 29c

Bauvorhaben Bornheim Roisdorf
B-Plan Nr. R0 22 in Roisdorf
Straßenbau
- Entwurfsplanung -

Lageplan

PROJEKTNUMMER: 1394-18	ANLAGE: 5	GESEHEN:
M.D.L.: 1 : 250	BLATTNUMMER: 1	
M.D.H.:	GRÖSSE: 1530 x 891	
BEARBEITET: 14.01.19	TAG GENTZEN	GEPRÜFT:
GEZEICHNET: GENTZEN	NAMEN GENTZEN	
GEPRÜFT: WOHLLEBEN		
GEÄNDERT:		

KOHLBACH + SANDER
INHABER: VALLENDER - WOHLLEBEN GbR
BERATUNGSINGENIEURE VbI DWA
ROCHUSSTRASSE 230-234, 53123 BONN - DUISDORF
TEL. (0228) 620896 u. 612606, FAX. (0228) 624230