


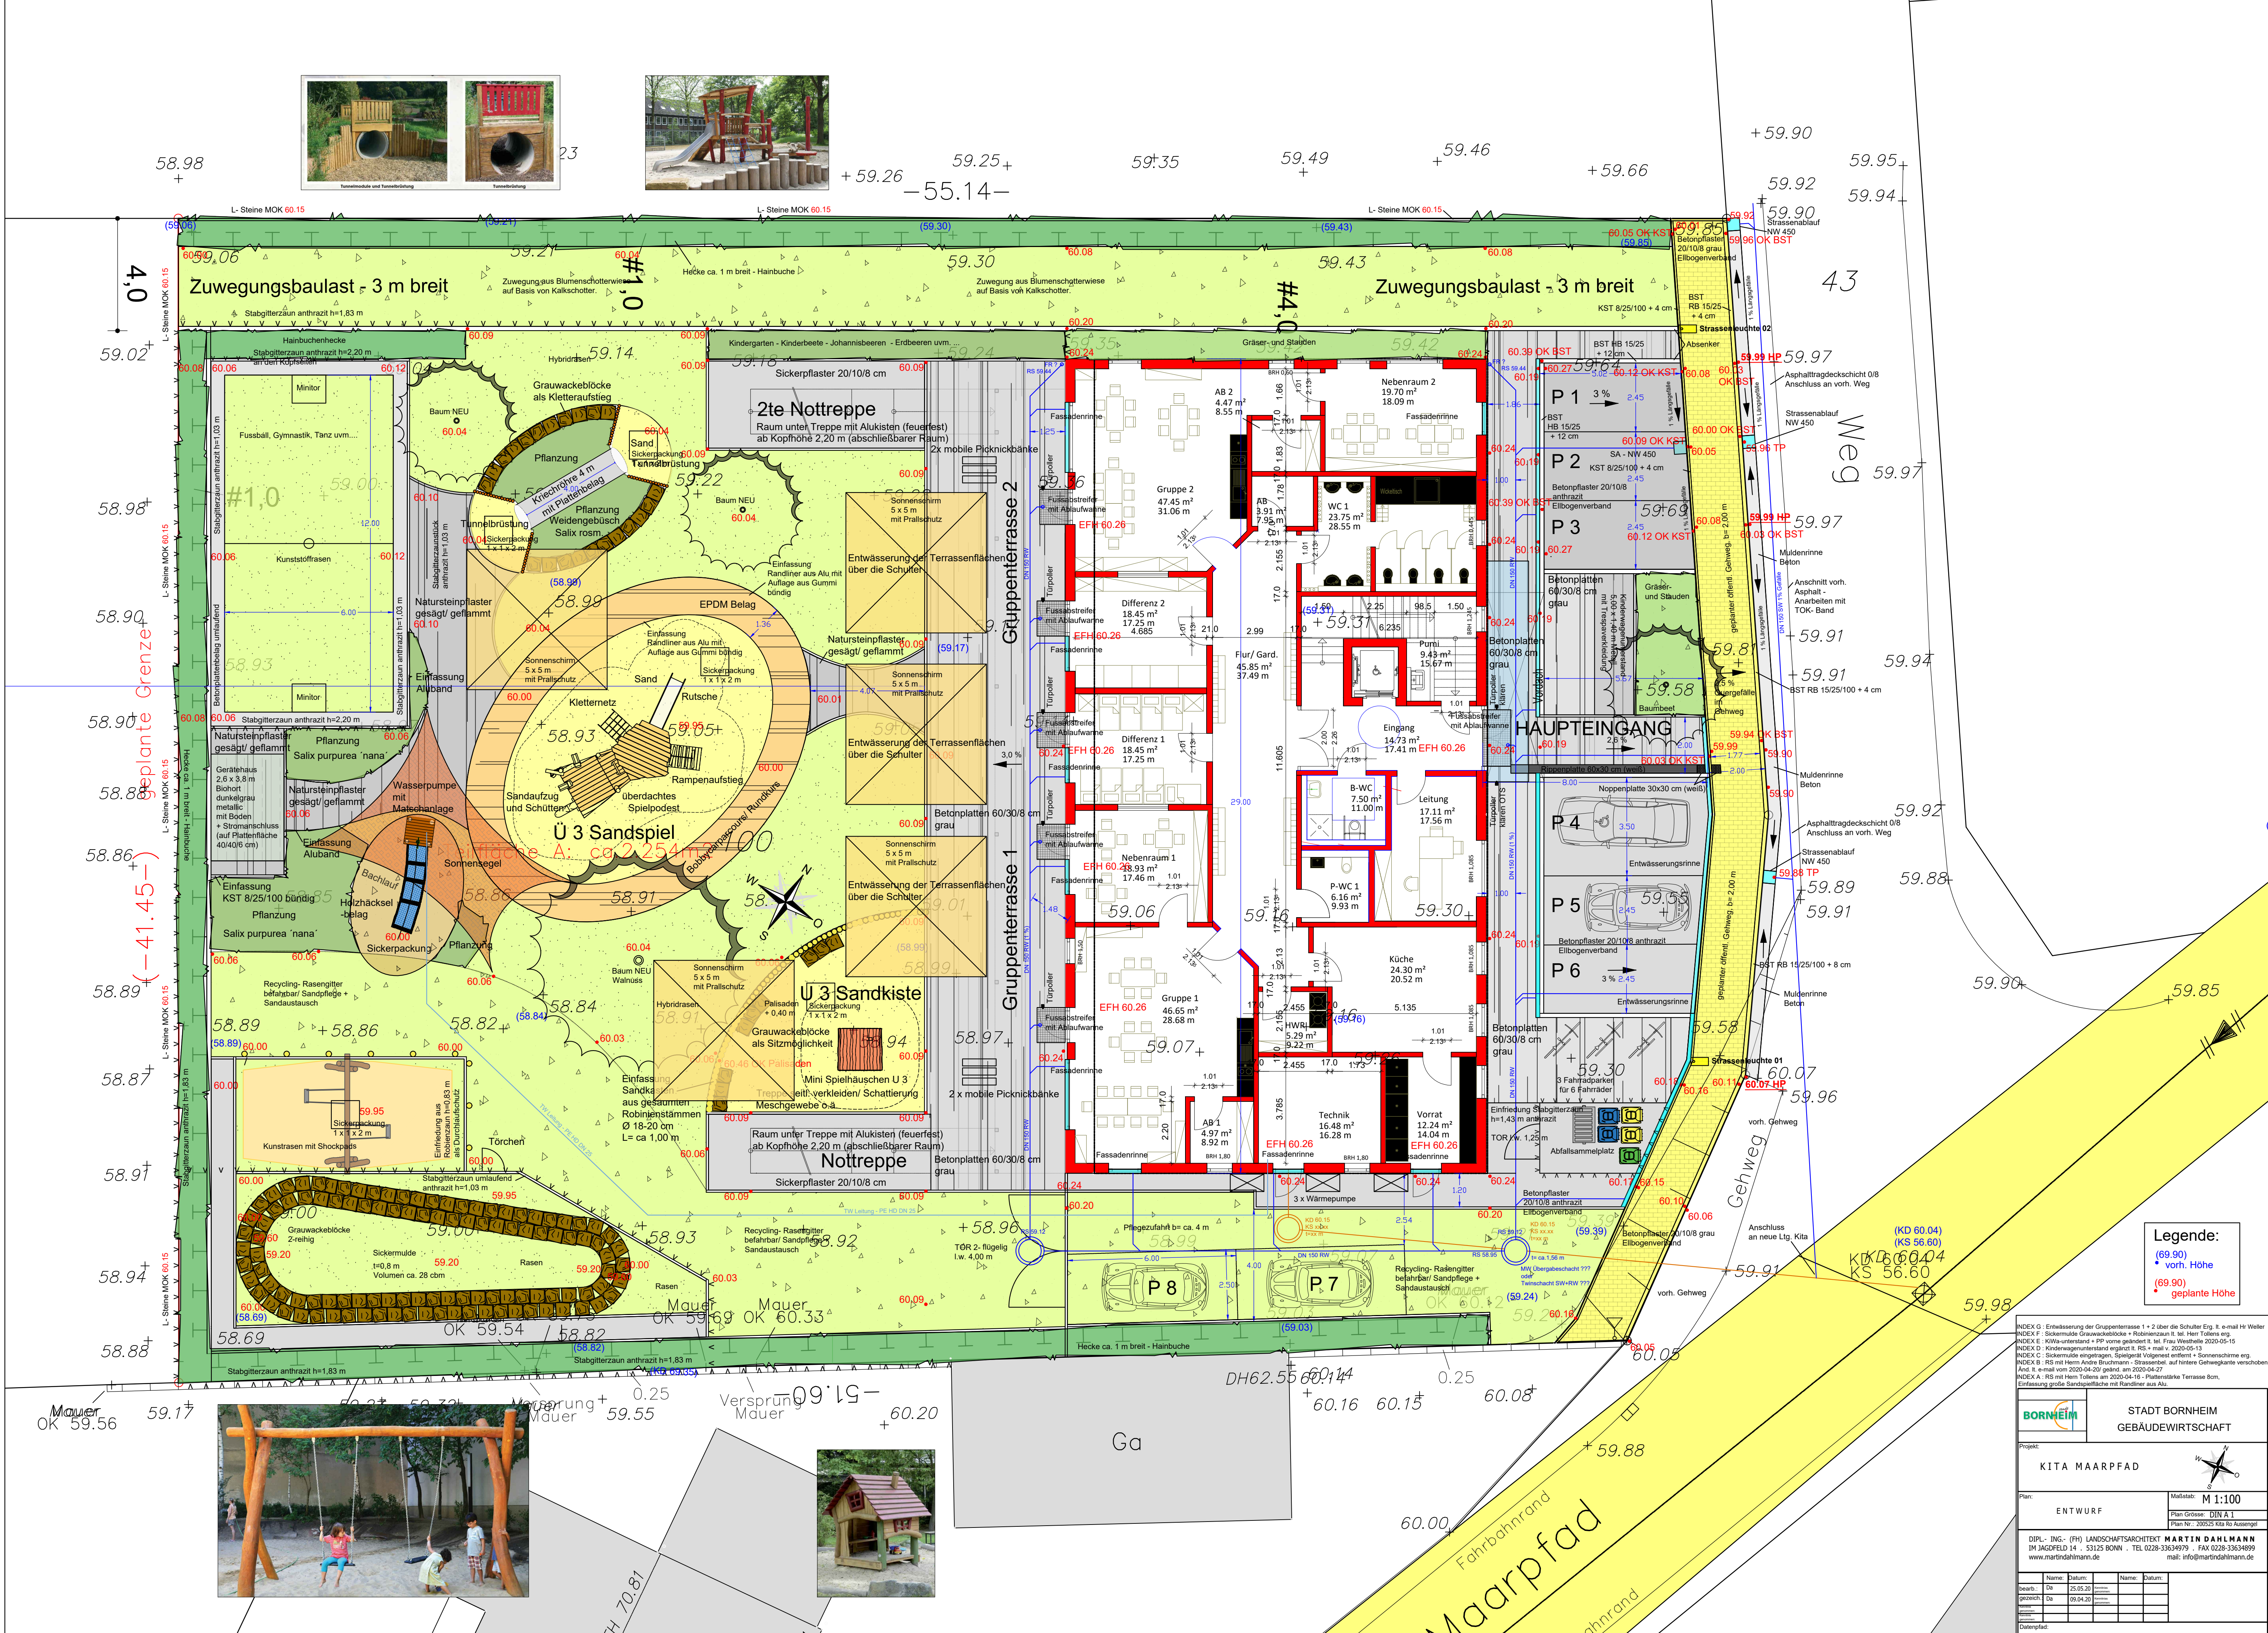

Legende:
• (69.90) vorh. Höhe
• (69.90) geplante Höhe

INDEX G: Entwässerung der Gruppenterasse 1 + 2 über die Schulter Erg. lt. e-mail Hr. Walter
INDEX F: Sickermaße Grauwackeböcke + Regenkanal lt. Hl. Herr Tolles erg.
INDEX E: KiWiW-Unterstand + PP vorne geändert lt. Hl. Frau Westphal 2020-05-15
INDEX D: Kinderspielflächenentwurf ergänzt lt. RS + e-mail v. 2020-05-13
INDEX C: Sickermaße eingetragen, Spielgerät Volgenentwurf + Sonnenschirme erg.
INDEX B: RS mit Herrn Andre Bruchmann - Strassenlauf, auf hintere Gehwegkante verschoben
Änd. lt. e-mail vom 2020-04-26 geteilt, am 2020-04-27
INDEX A: RS mit Herrn Tolles am 2020-04-16 - Plattenstärke Terrasse 8cm, Einfassung große Sandspielfläche mit Randlinie aus Alu.

BORNHEIM STADT BORNHEIM
GEBÄUDEWIRTSCHAFT

Projekt: KITA MAARPFAAD

Plan: ENTWURF Maßstab: M 1:100
Plan Größe: DIN A1
Plan Nr.: 2020-05-10 A000001

DIPLO.-ING. (FH) LANDSCHAFTSARCHITEKT **MARTIN DAHLHANN**
IM JAGDFELD 14 · 53125 BONN · TEL. 0228-33634979 · FAX 0228-33634999
www.martindahlmann.de mail: info@martindahlmann.de

Name	Datum	Name	Datum
Beaufh.	01.05.20		
gezeichnet	09.04.20		
geprüft			
Datierung			