


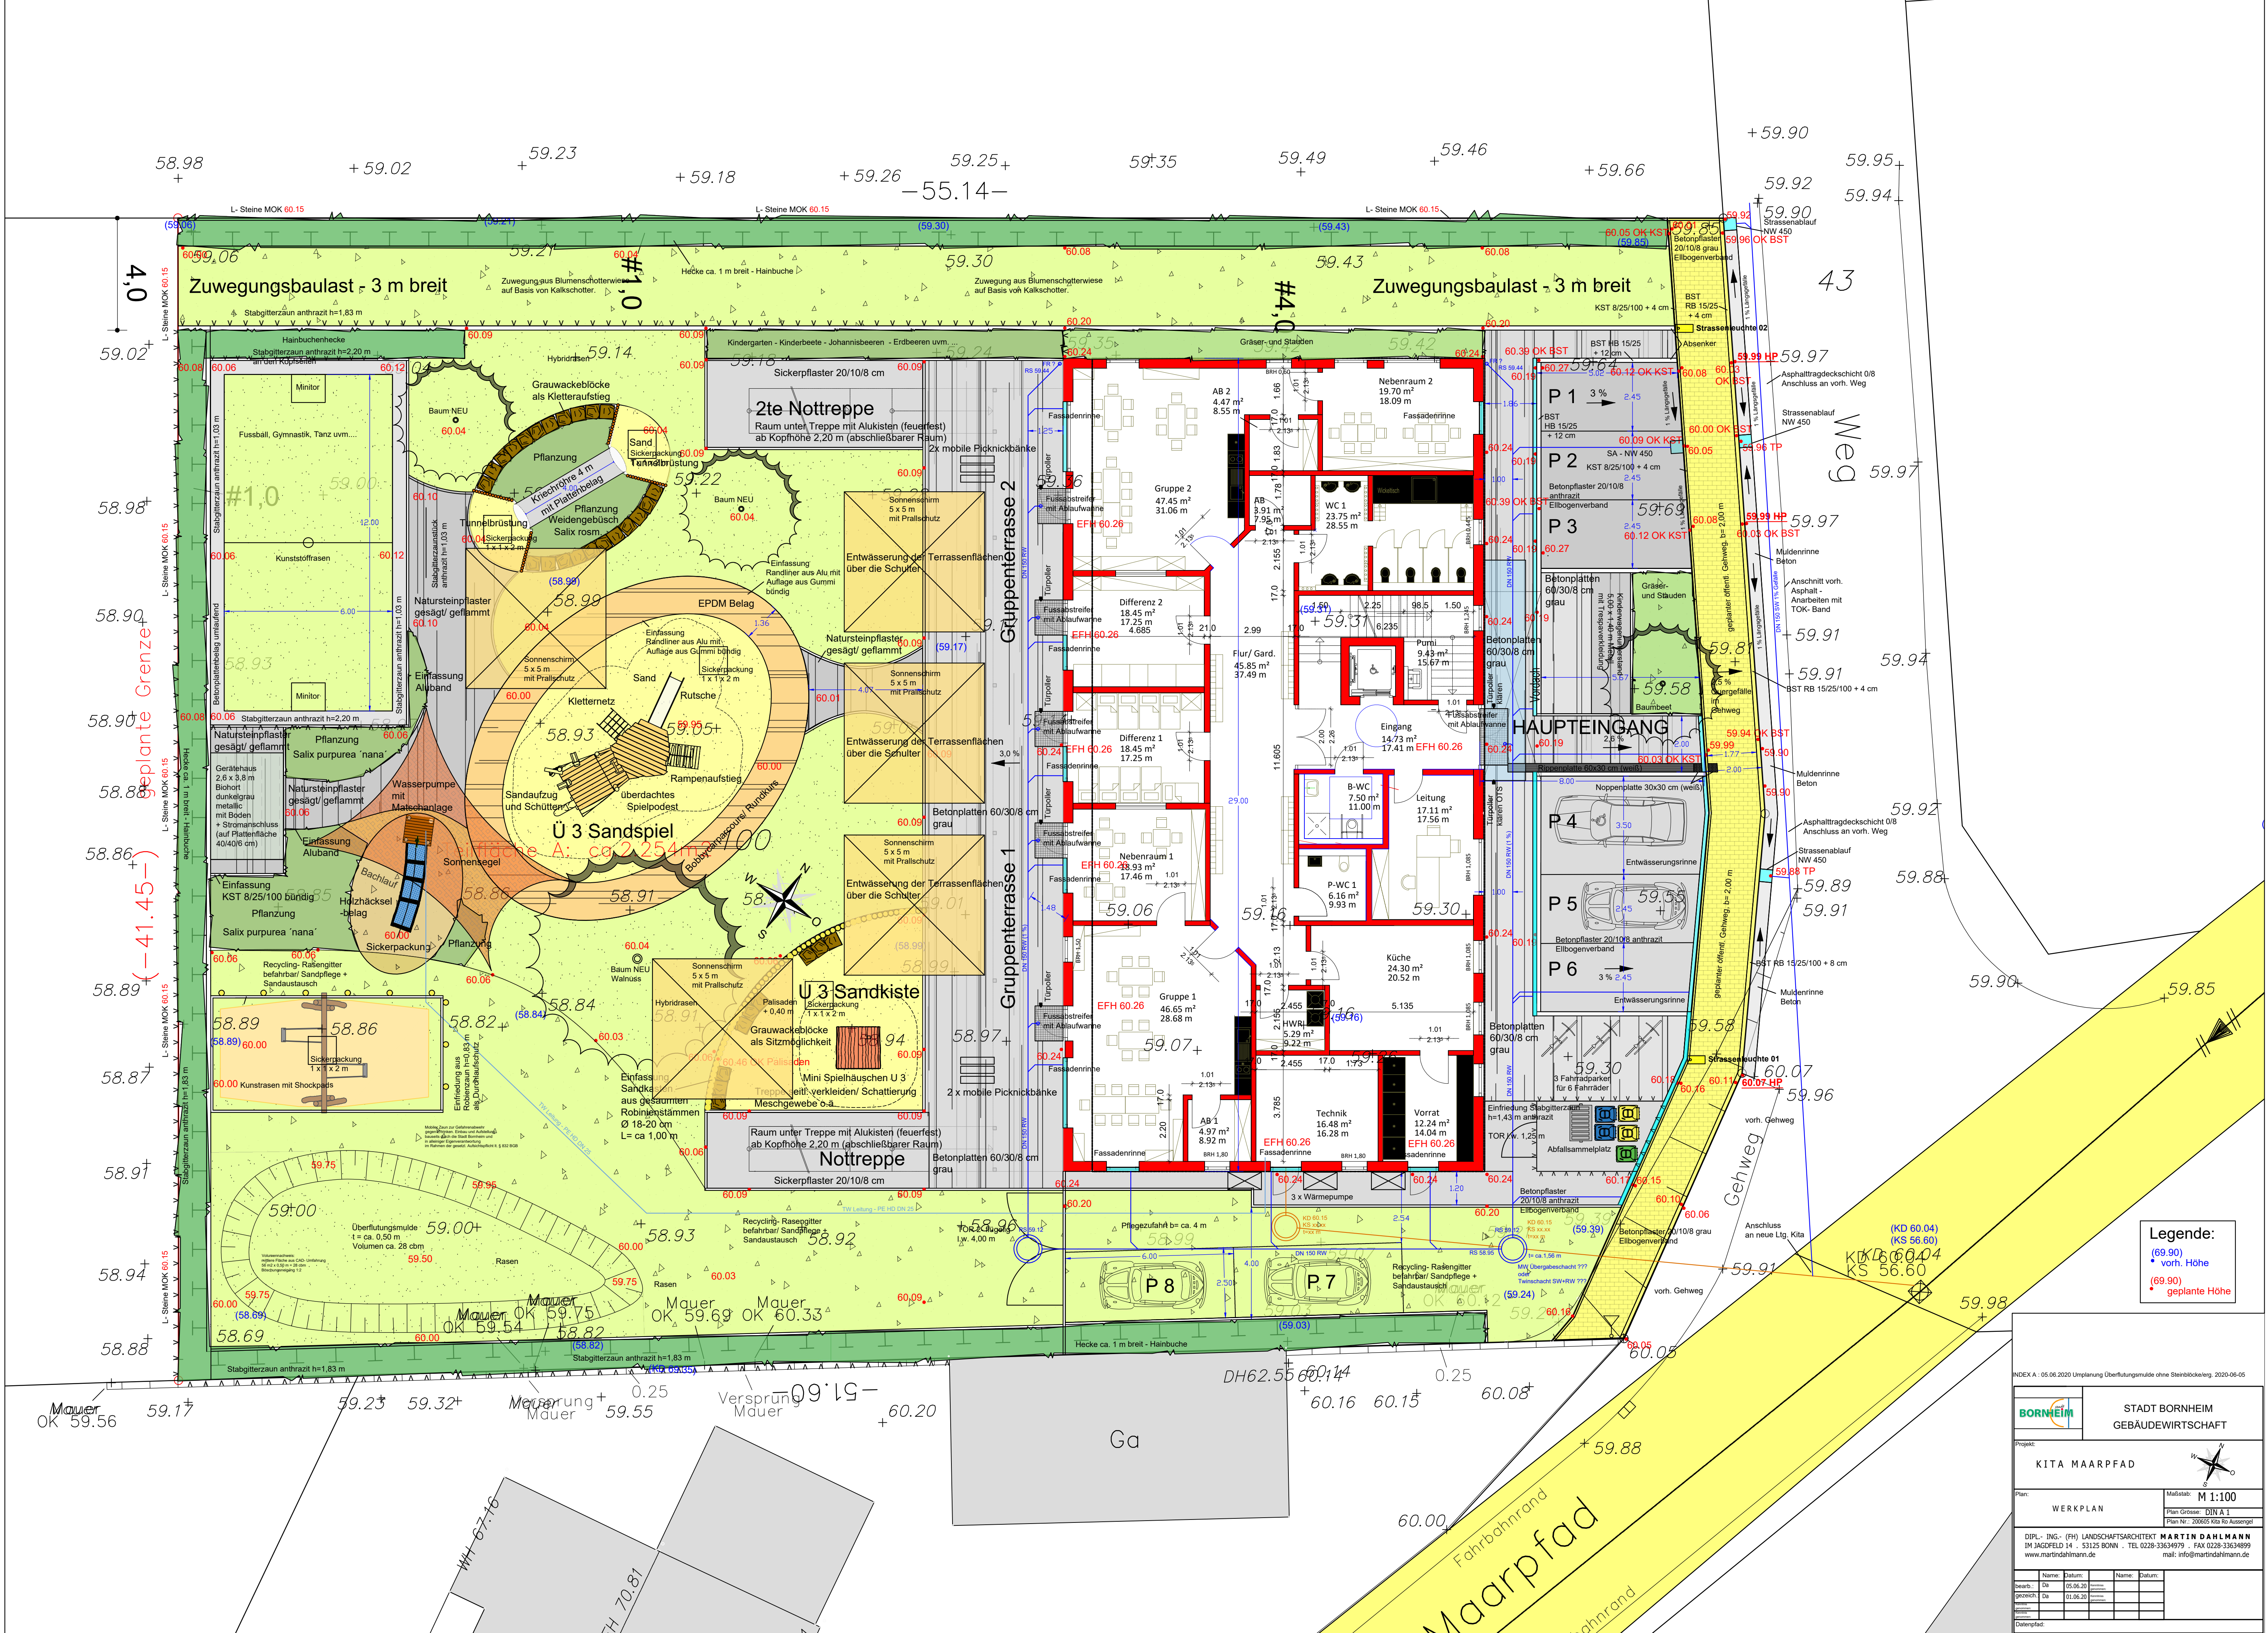

Legende:

- (69.90) • vorh. Höhe
- (69.90) • geplante Höhe

INDEX A : 05.06.2020 Umplanung Überflutungsmulde ohne Steinblöcke/erg. 2020-06-05

BORNHEIM

STADT BORNHEIM
GEBÄUDEWIRTSCHAFT

Projekt: KITA MAARPFAID

Plan: WERKPLAN Maßstab: M 1:100

DIPLO.-ING. (FH) LANDSCHAFTSARCHITECT **MARTIN DAHLHANN**
IM JAGDFELD 14 · 53125 BONN · TEL. 0228-33634979 · FAX 0228-33634999
www.martindahlmann.de mail: info@martindahlmann.de

Name	Datum	Name	Datum
gezeichnet	05.06.20	gezeichnet	05.06.20
gezeichnet	01.06.20	gezeichnet	01.06.20
gezeichnet	01.06.20	gezeichnet	01.06.20
gezeichnet	01.06.20	gezeichnet	01.06.20