


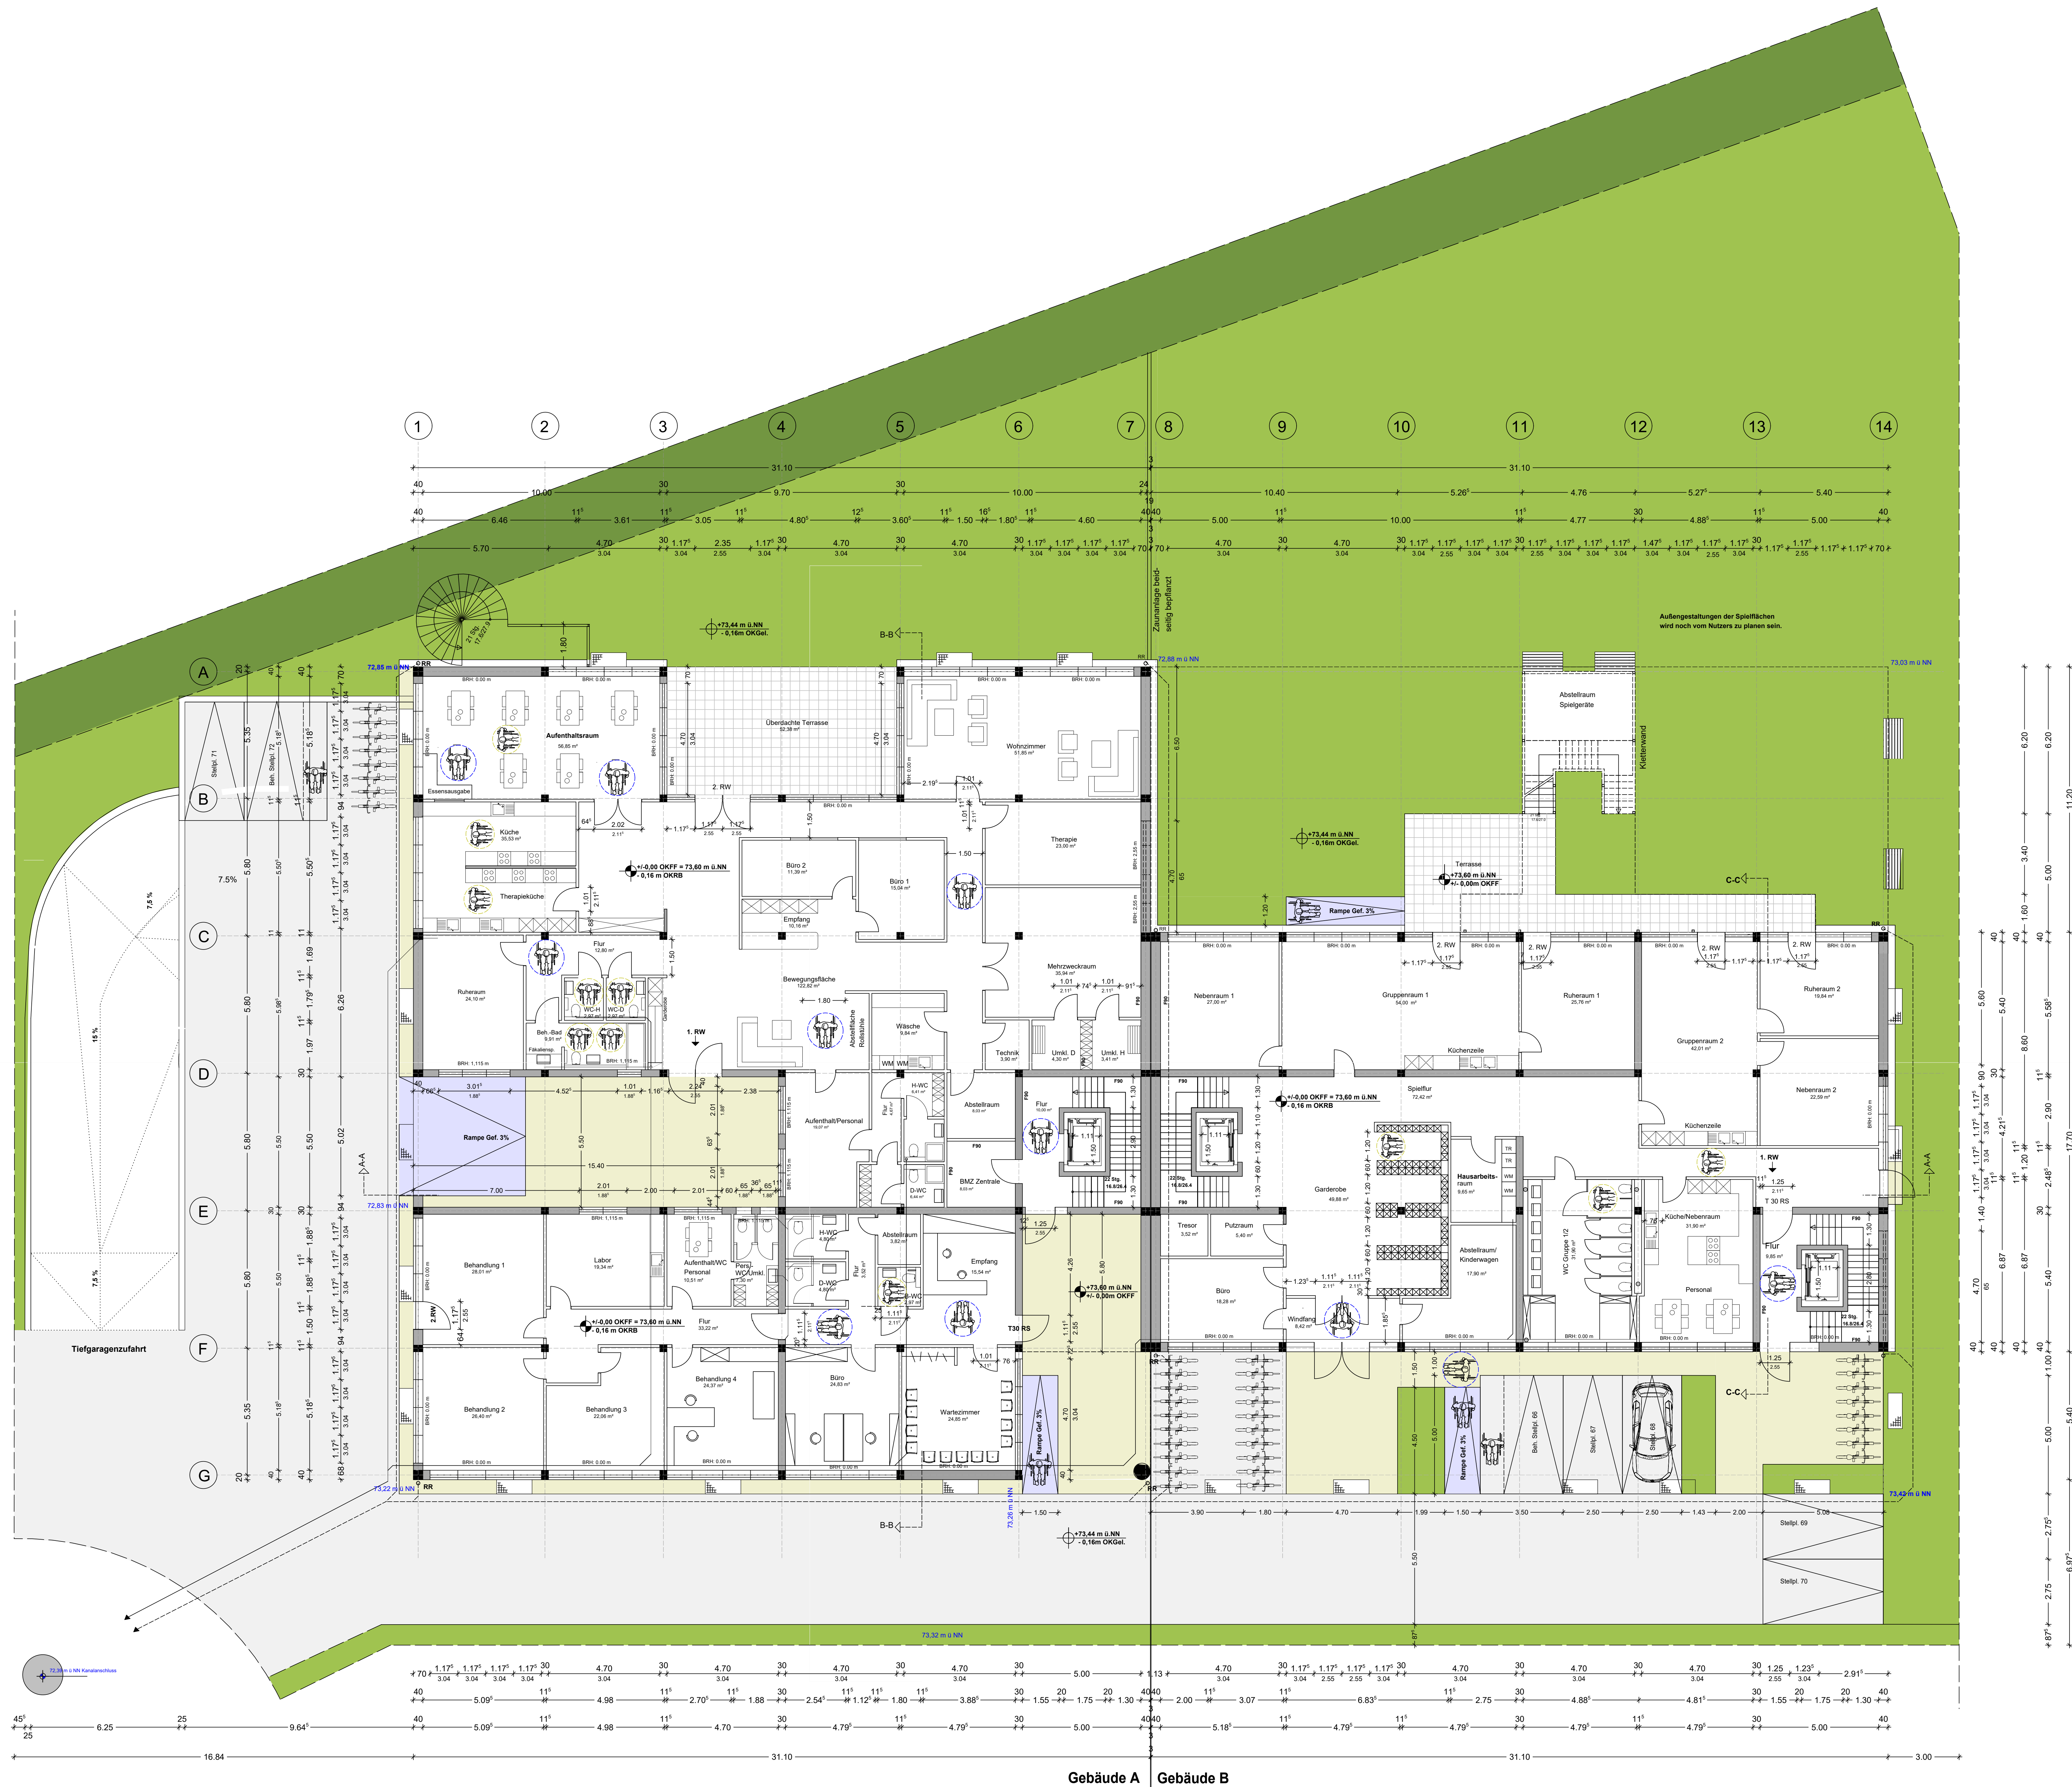

- tragendes Stützenraster
- tragende Wände
- versickerungsf. Plattenbelag
- versickerungsf. Pflaster
- Rampe barrierefrei
- Grünanlage
- Bepflanzung gemäß B-Plan
- Bewegungsfläche d = 1,50 m
- Bewegungsfläche d = 1,20 m

Projekt: Neubau eines Gewerbeobjektes
in Bornheim-Kardorf
Kita, Büro, Fitnessstudio, Alltags-
pflege und Arztpraxis
53332 Bornheim, Auf dem Knickert
Gemarkung:
Flur: 14 Flurstück: 305

Planung: Architektin Dipl. Ing. Marianne Brockfeld
Bastian Brockfeld B. Eng.
Kannheideweg 48
53123 Bonn

Bauherr: Manuel Uttendorf
Bergstr. 16
53332 Bornheim

Planbezeichnung:
Erdgeschoss

Plan-Nr.:	Maßstab	Format	Datum
002	1:100	DIN A0	22.07.2020