


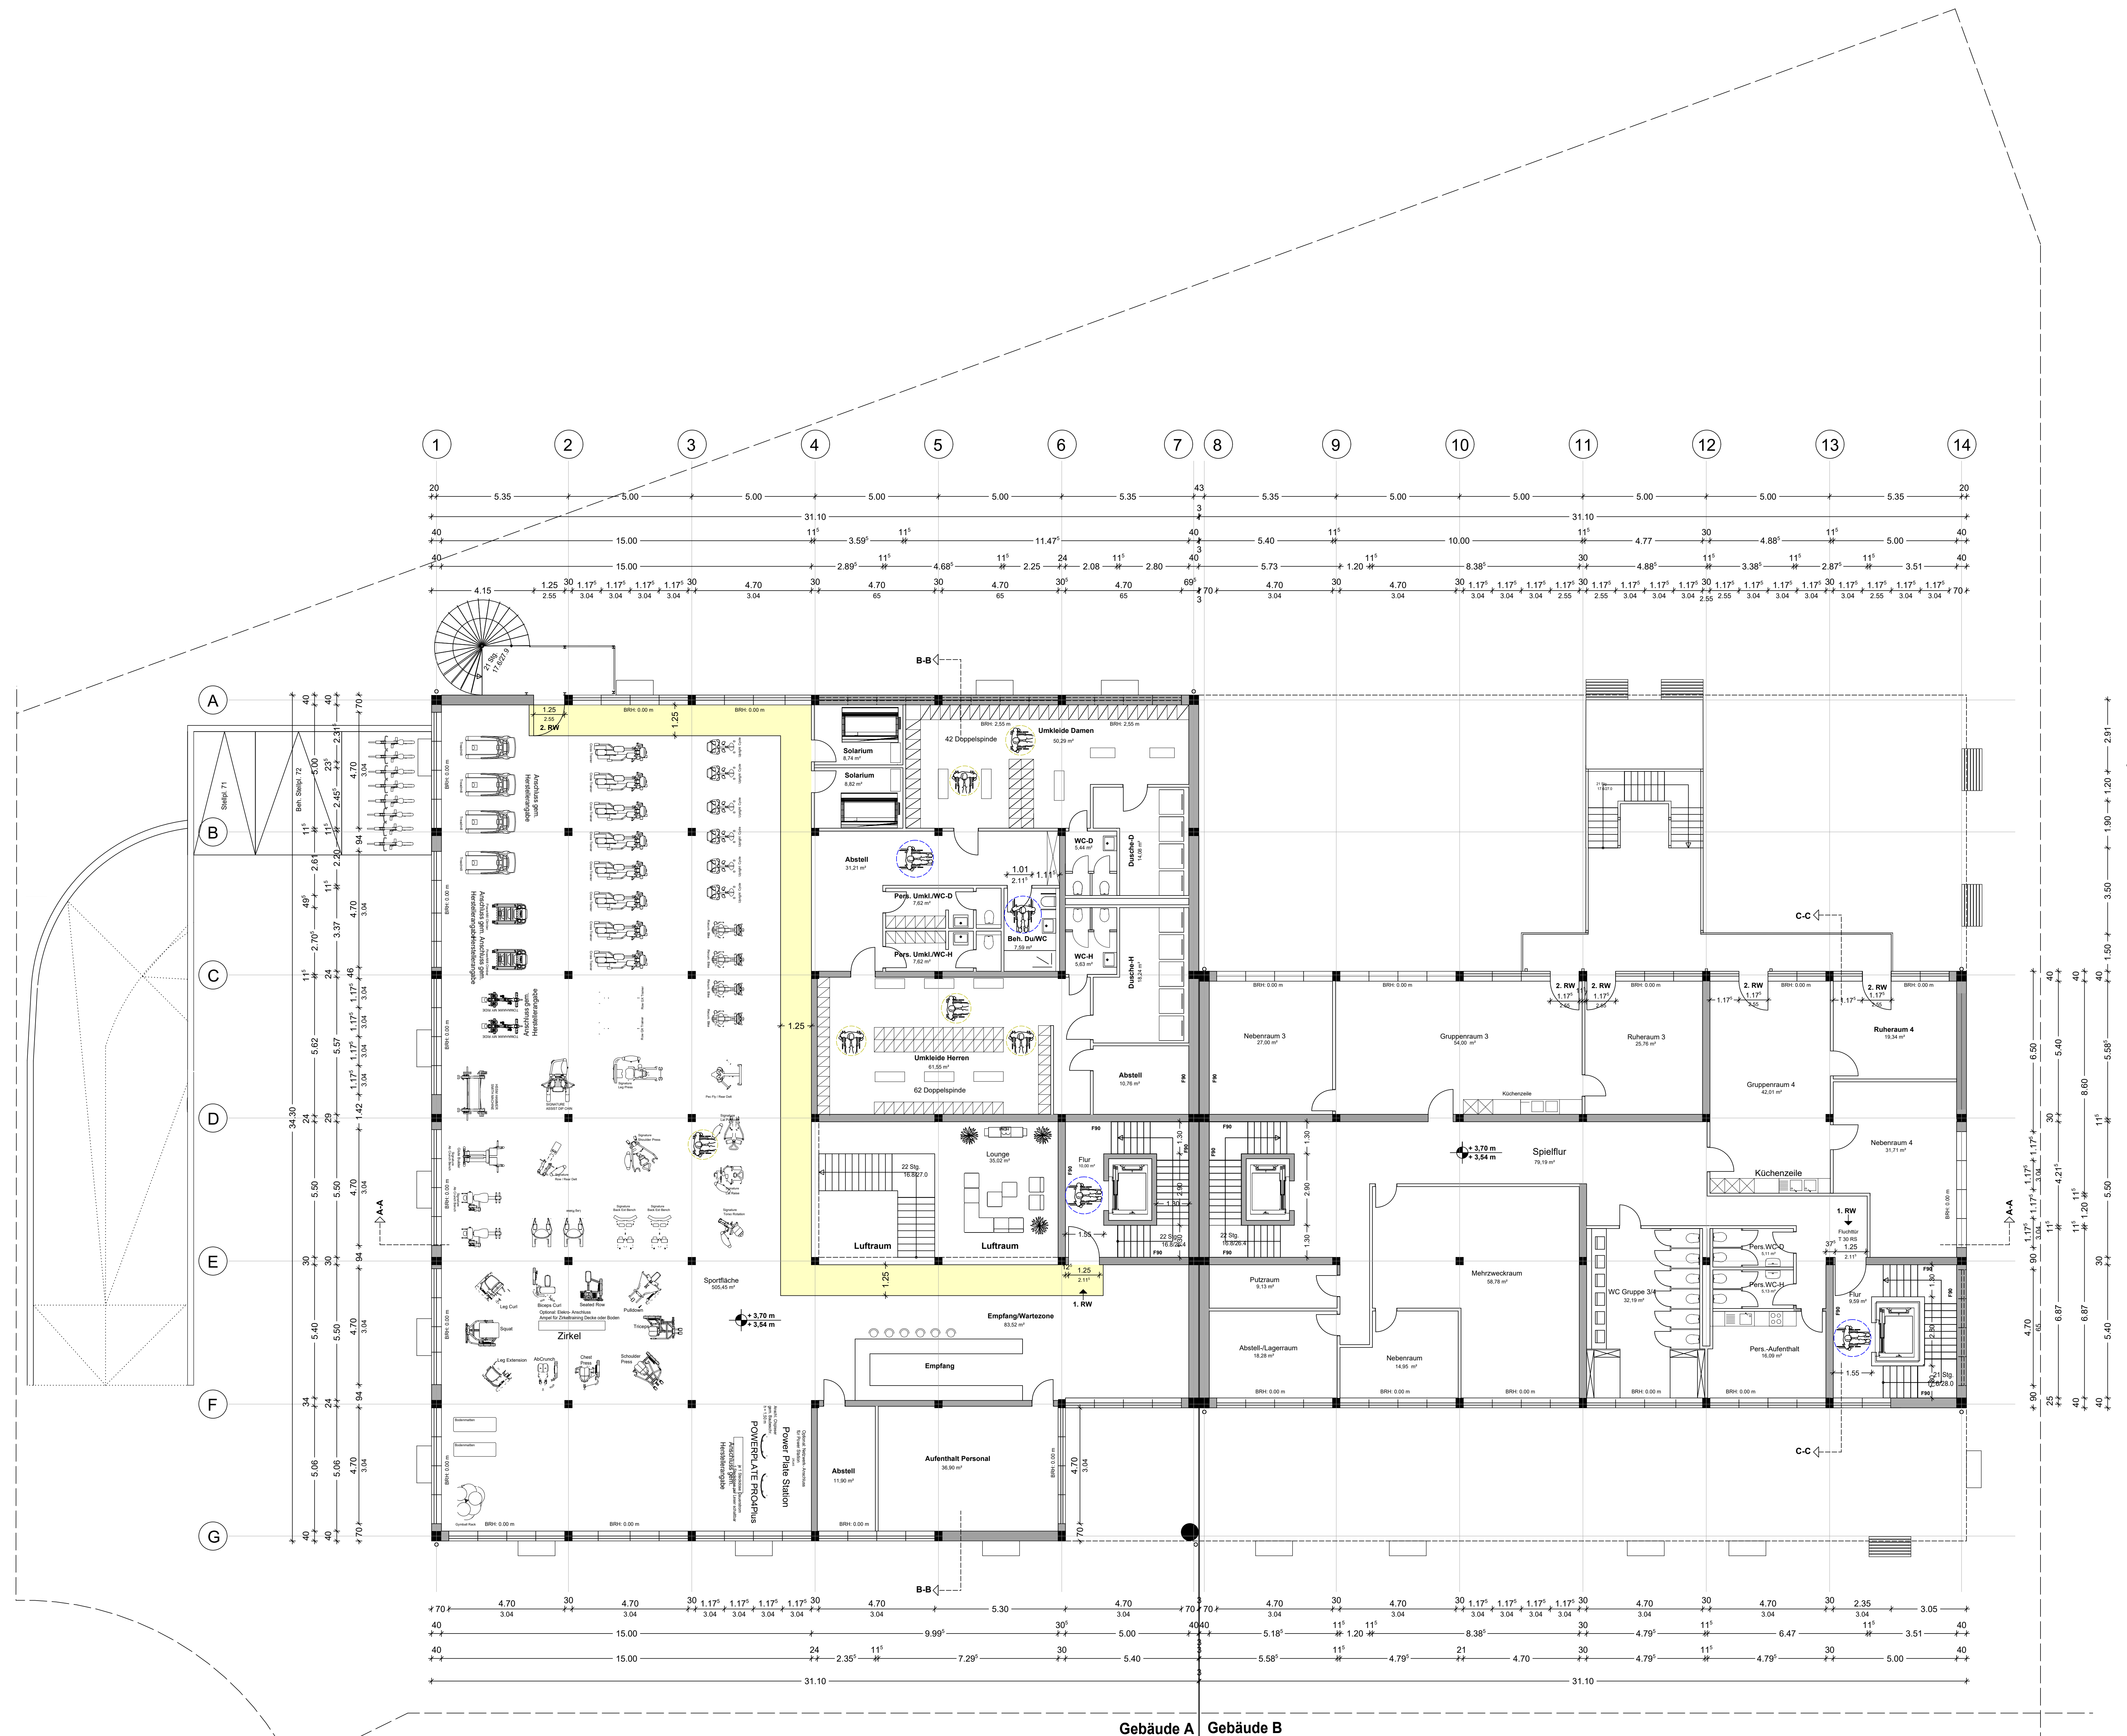

- tragendes Stützenraster
- tragende Wände
- nichttragende Wände
- Bewegungsfläche d = 1,50 m
- Bewegungsfläche d = 1,20 m

Projekt: Neubau eines Gewerbeobjektes
in Bornheim-Kardorf
Kita, Büro, Fitnessstudio, Alltags-
pflege und Arztpraxis
53332 Bornheim, Auf dem Knickert
Gemarkung:
Flur: 14 Flurstück: 305

Planung: Architektin Dipl.-Ing. Marianne Brockfeld
Bastian Brockfeld B. Eng.
Kannheldeweg 48
53123 Bonn

Bauherr: Manuel Uttendorf
Bergstr. 16
53332 Bornheim

Planbezeichnung:
1. Obergeschoss

Plan-Nr.: 003	Maßstab 1:100	Format DIN A0	Datum 22.07.2020
------------------	------------------	------------------	---------------------