


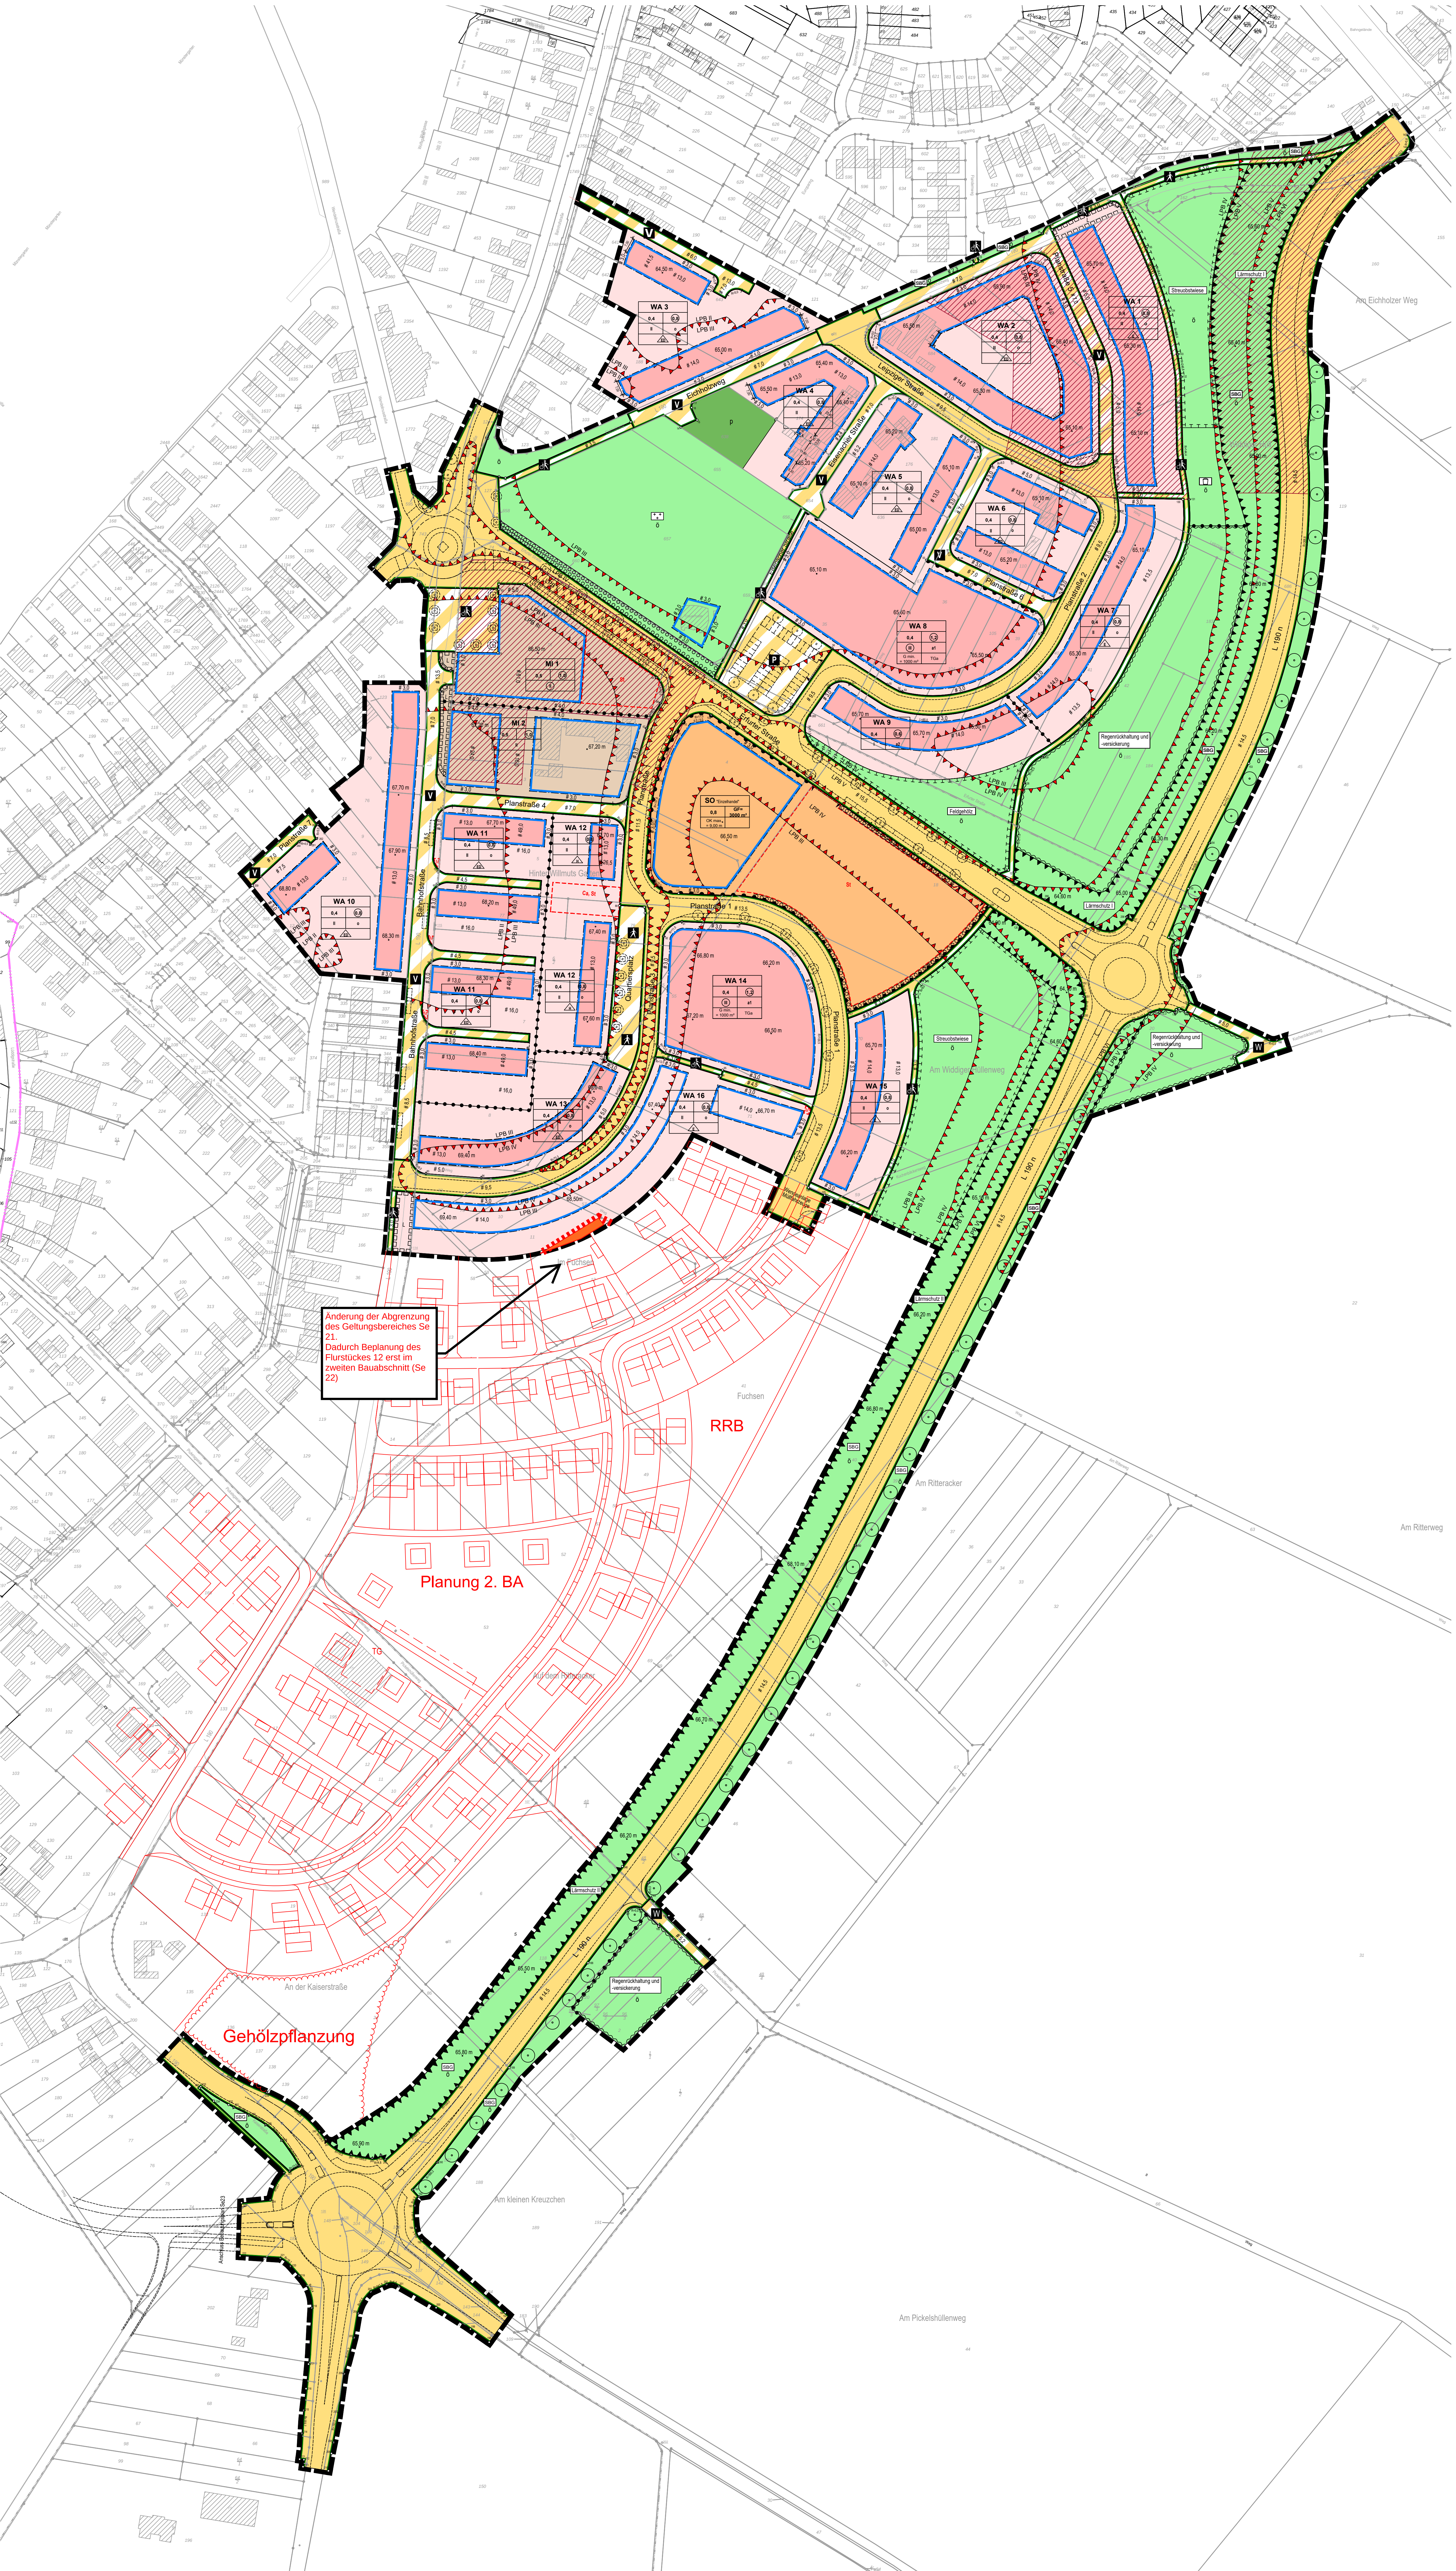

Änderung der Abgrenzung
des Geltungsbereiches Se
21.
Dadurch Beplanung des
Flurstückes 12 erst im
zweiten Bauabschnitt (Se
22)

RRB

Planung 2. BA

Gehölzpflanzung