
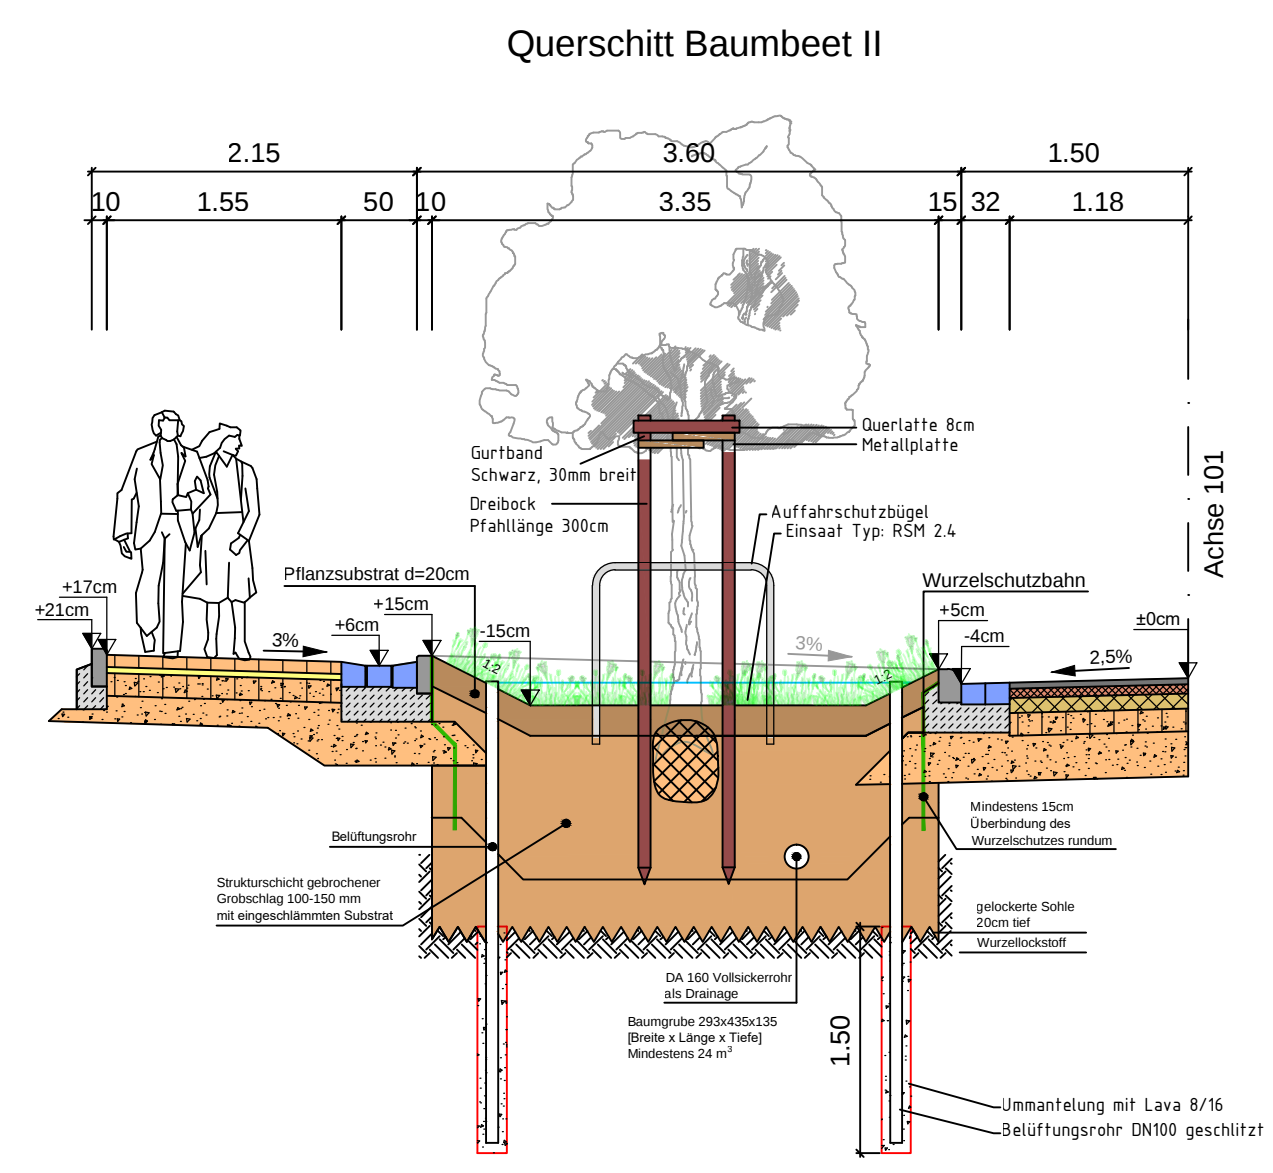
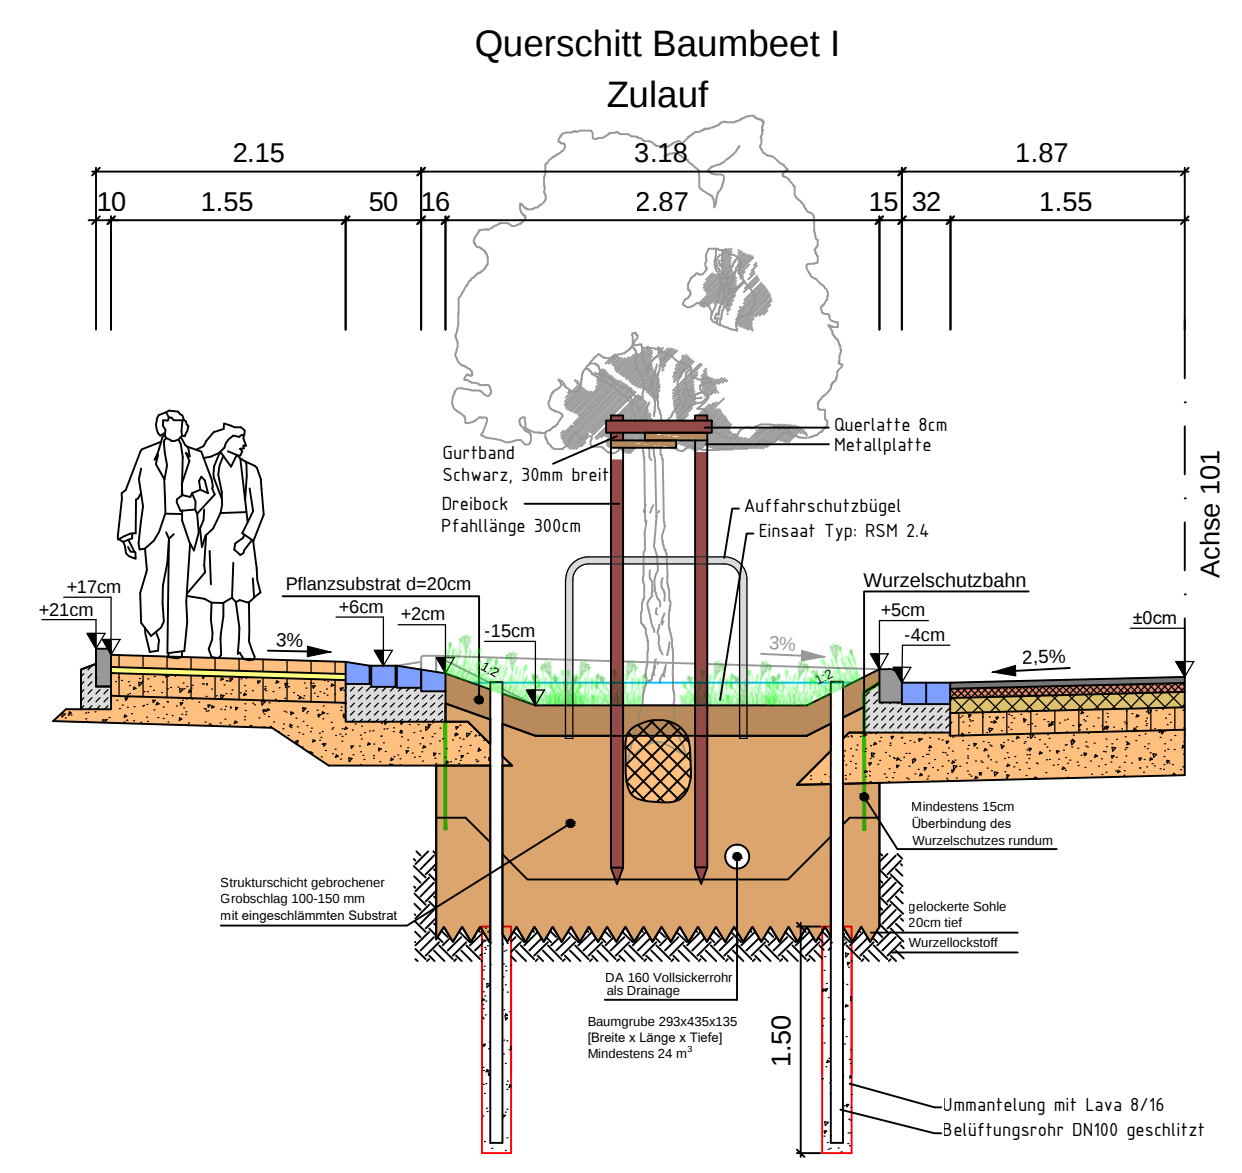


Maßstab 1:50

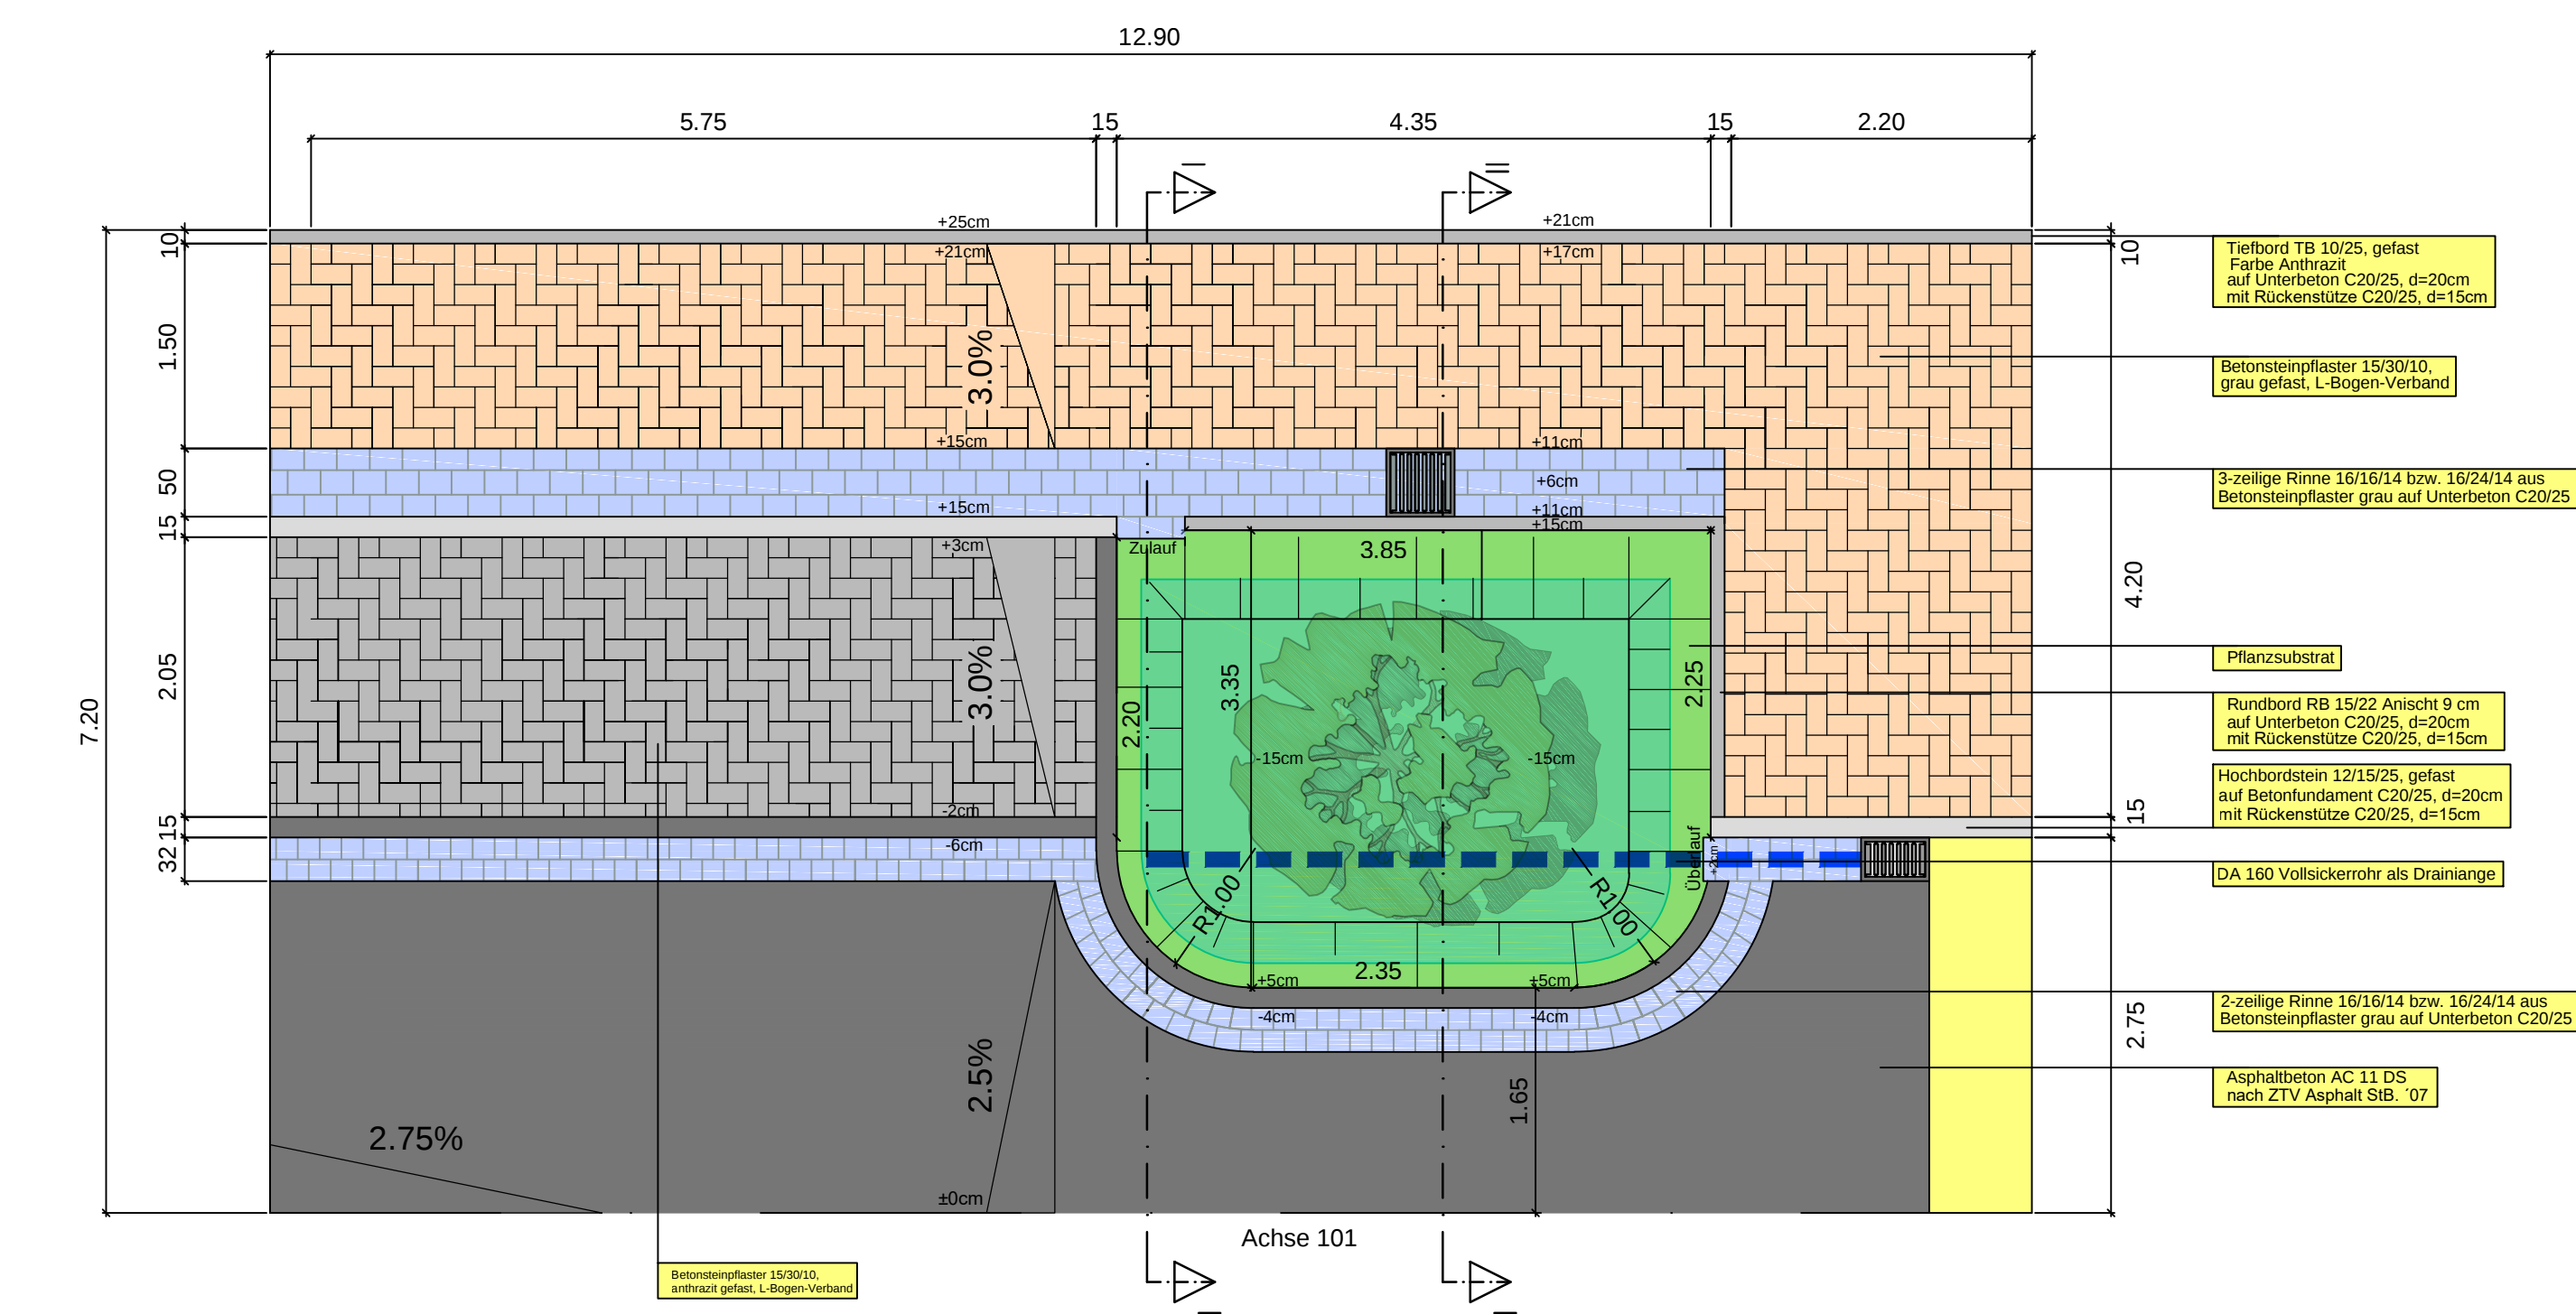

Index	Art der Änderung	Datum	bearb.	gepr.	
 Stadt Bornheim Fachbereich 9 Rathausstraße 2 53332 Bornheim					
Bauherr					
Projekt					
Erschließung Me 16 Straßenbau					
Darstellung					
Gemessen/Gefertigt	Gezeichnet	Geprüft	Maßstab	Zeichnungsname AN	Zeichnungsname AG
	J.-N.R.	F.L.	1:50	289-s_EP_25_DP	
Planverfasser:			Bauherr:		
 Ingenieurbüro Leindecker Dipl.-Ing. M.Sc. Frank Leindecker Mitglied der IK Bau NRW Nr. 720620 Uhlstr. 20a - 53332 Bornheim Tel.: 02227 - 9321110 info@ib-leindecker.de www.ib-leindecker.de			Im Auftrag		
Bornheim, den 14.09.2021			Bornheim, den		