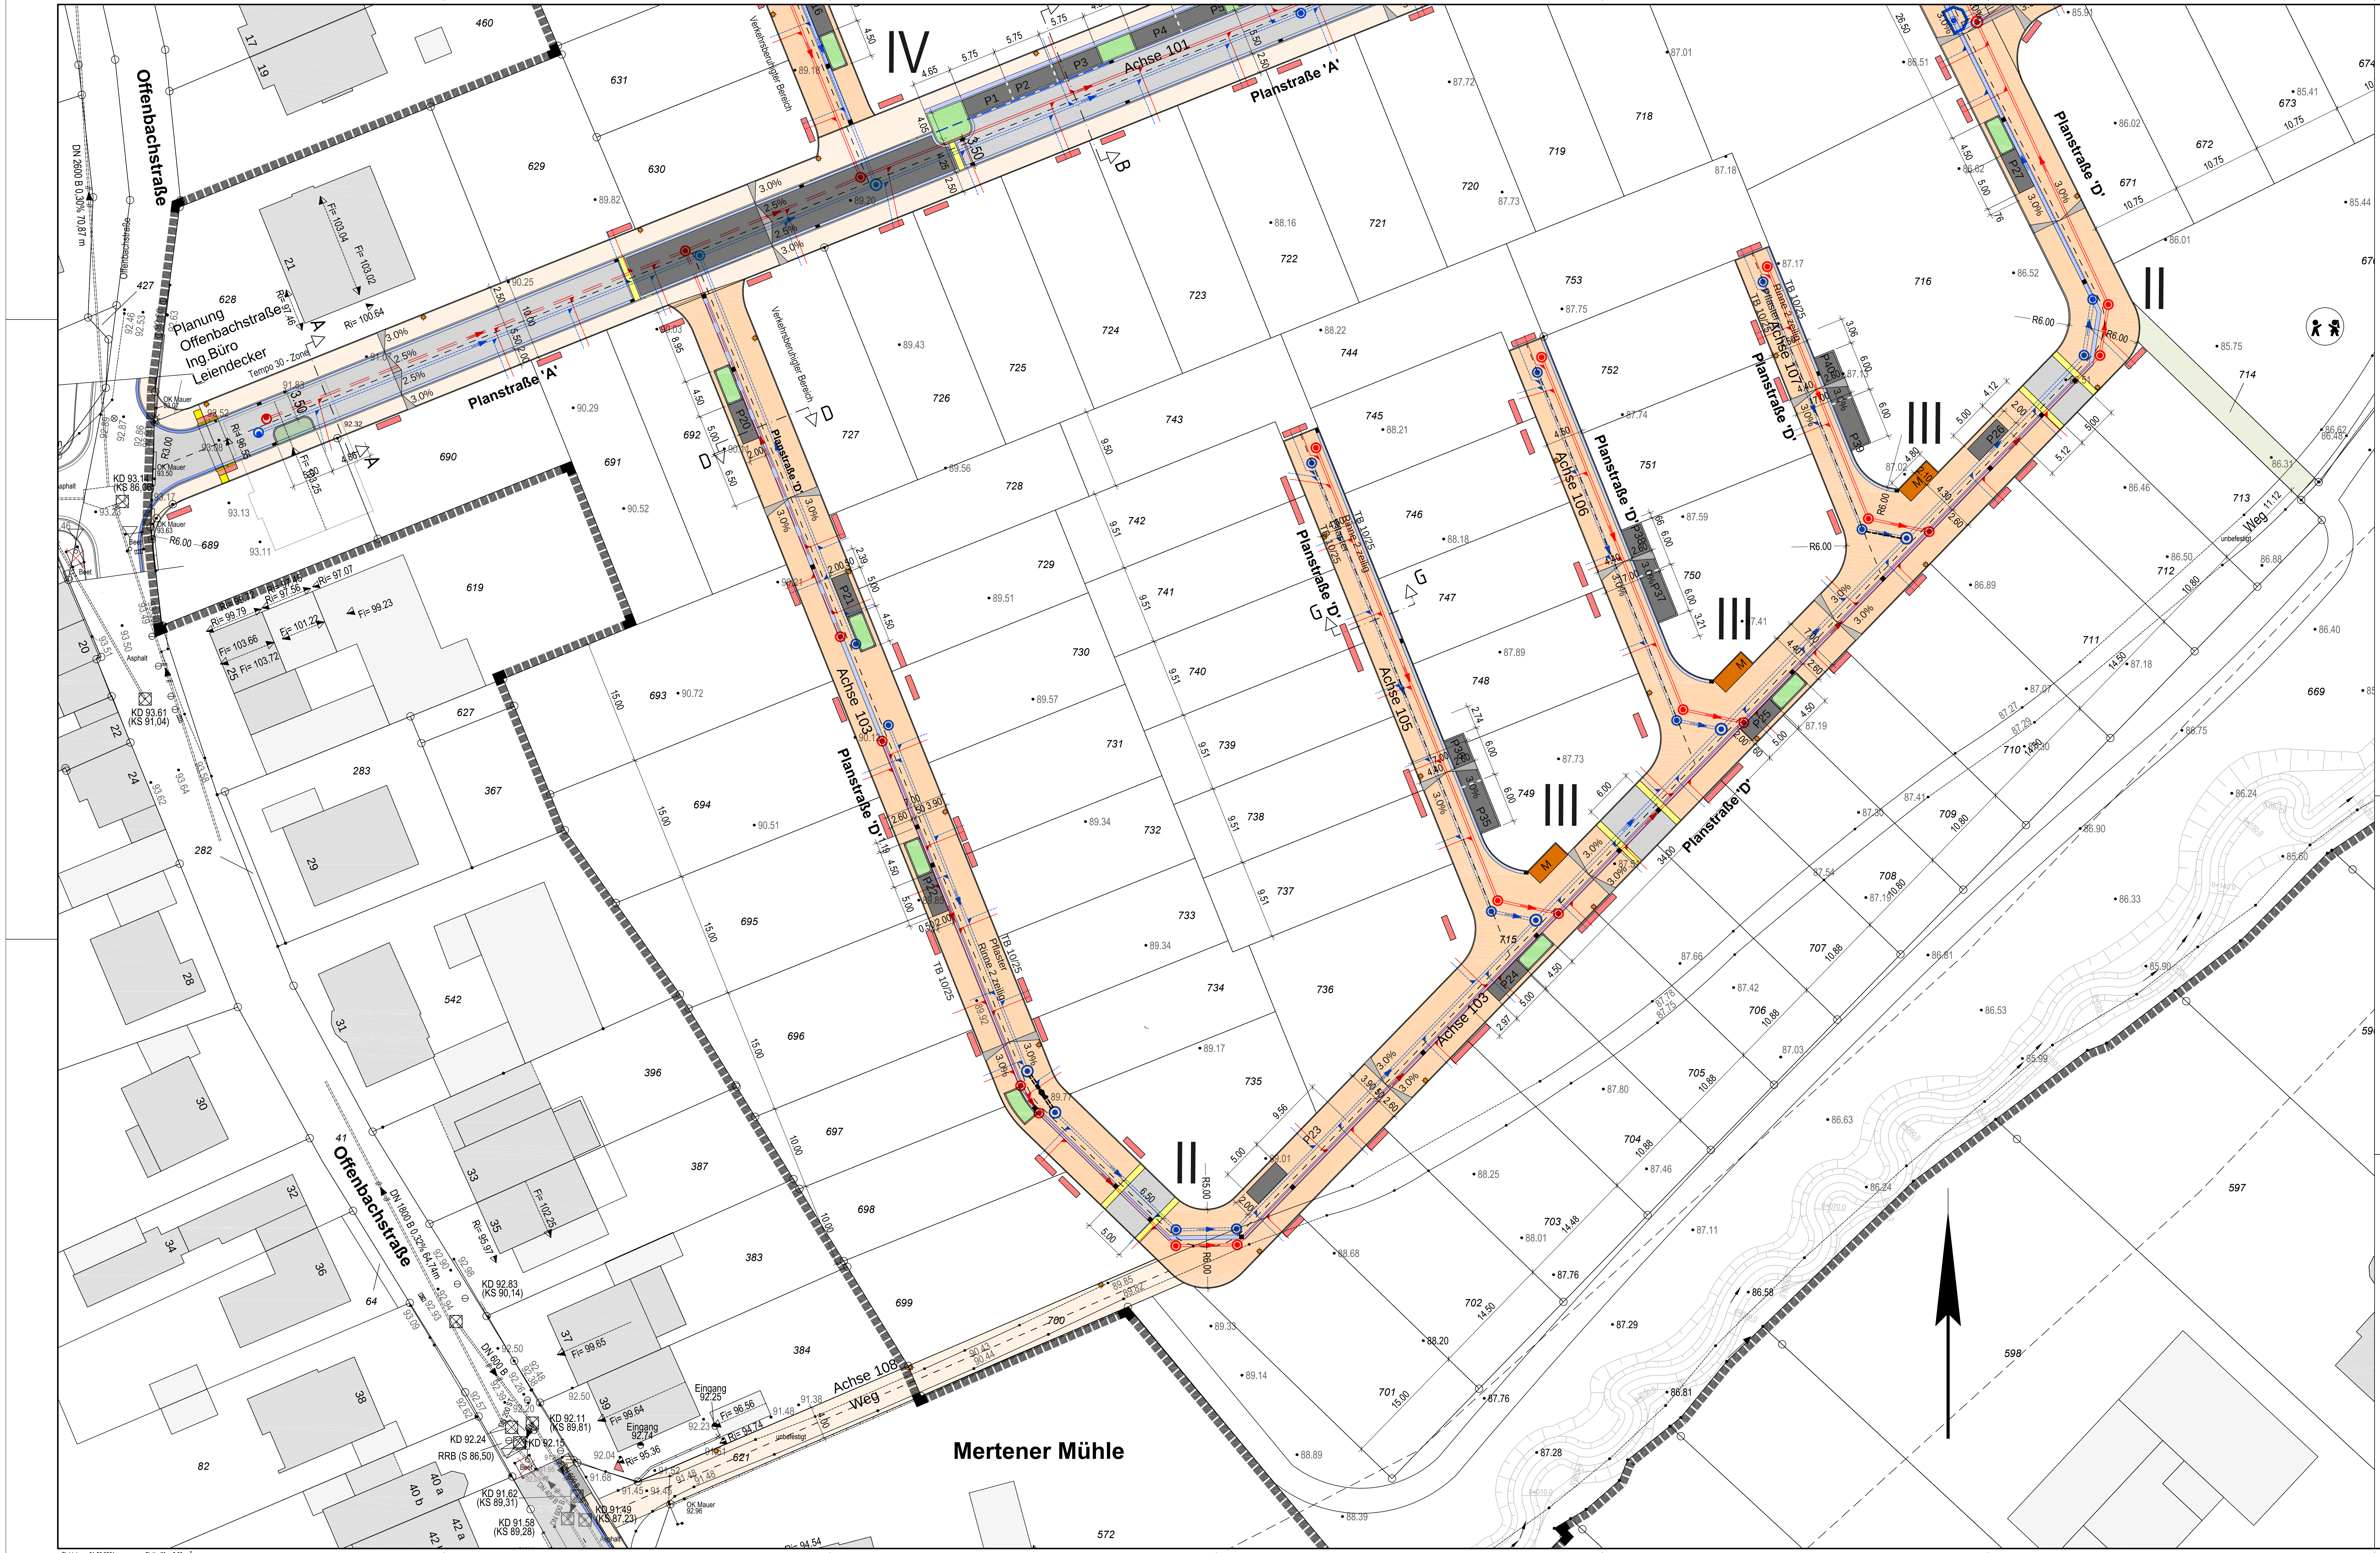

Zeichenerklärung:

▨	Tiefbordstein T 10/25	🟧	Gehweg Pflaster 8cm Grau
▨	Hochbordstein HB 12/15/25	🟧	Fahrbahn Pflaster 10cm Grau
▨	Rundbordstein RB 15/22	⬛	Fahrbahn Pflaster 10cm Anthrazit
🟨	Rampenstein 14/22/75	🟩	Gehweg Wassergebunden
▨	Fahrbahn Asphaltbeton-Grau	🟩	Grünfläche / Beet
⬛	Fahrbahn Asphaltbeton-Anthrazit	⬜	Wassergebundene Decke
⬜	Pflaster 10/20/8	🟥	Einfahrt
🟧	Rippenplatten längs	3.0% ◢	Gefälledreieck
🟥	Rippenplatten quer	○ ●	vorh./gepl. Baum
🟨	Noppenplatten	— · —	Achsen
🟦	Rinne	☀	geplante Beleuchtung

Übersicht Achsen

Gesamtlänge Achsen: ca. 1478m

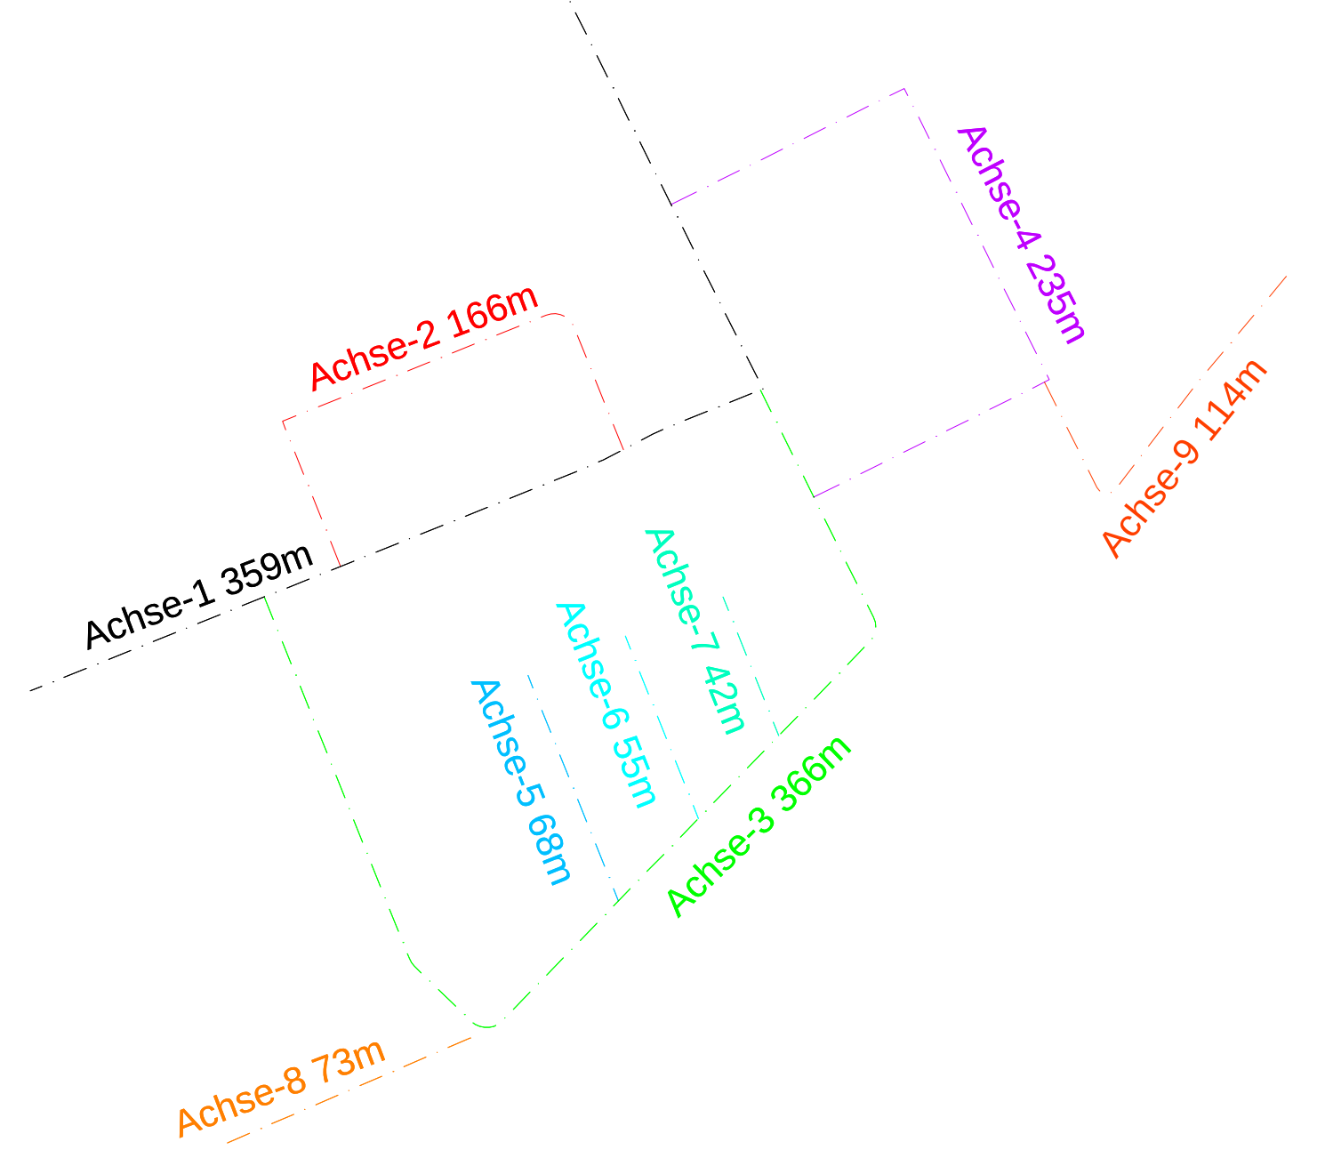

Index	Art der Änderung	Datum	bearb.	gepr.

Bauherr

Stadt Bornheim
Fachbereich 9
Rathausstraße 2
53332 Bornheim

Projekt

Erschließung ME 16
Straßenausbau

Darstellung

Straßenbau
Gestaltungslageplan Süd

Gemessen/Gefertigt	Gezeichnet	Geprüft	Maßstab	Zeichnungsname AN	Zeichnungsname AG
	J-N.R.	F.Leiendecker	1:250	289-s_EP_03_LP-2	

Planverfasser:

Ingenieurbüro Leiendecker
Dipl.-Ing. M.Sc. Frank Leiendecker
Mitglied der IK Bau NRW Nr. 720620
Uhlstr. 20a - 53332 Bornheim
Tel.: 02227 - 93211-0
info@ib-leiendecker.de www.ib-leiendecker.de

Im Auftrag

Bornheim, den 21.09.2021

Bauherr:

Im Auftrag

Bornheim, den

Plotdatum: 01.09.2021 Blattgröße: 0.99 m²

R:\289- Merten ME 16\5.Planungsphasen\Lph.3 Entwurfsplanung (Aktuell)\Planung\289-s_EP_LP_30.09.21.dwg