


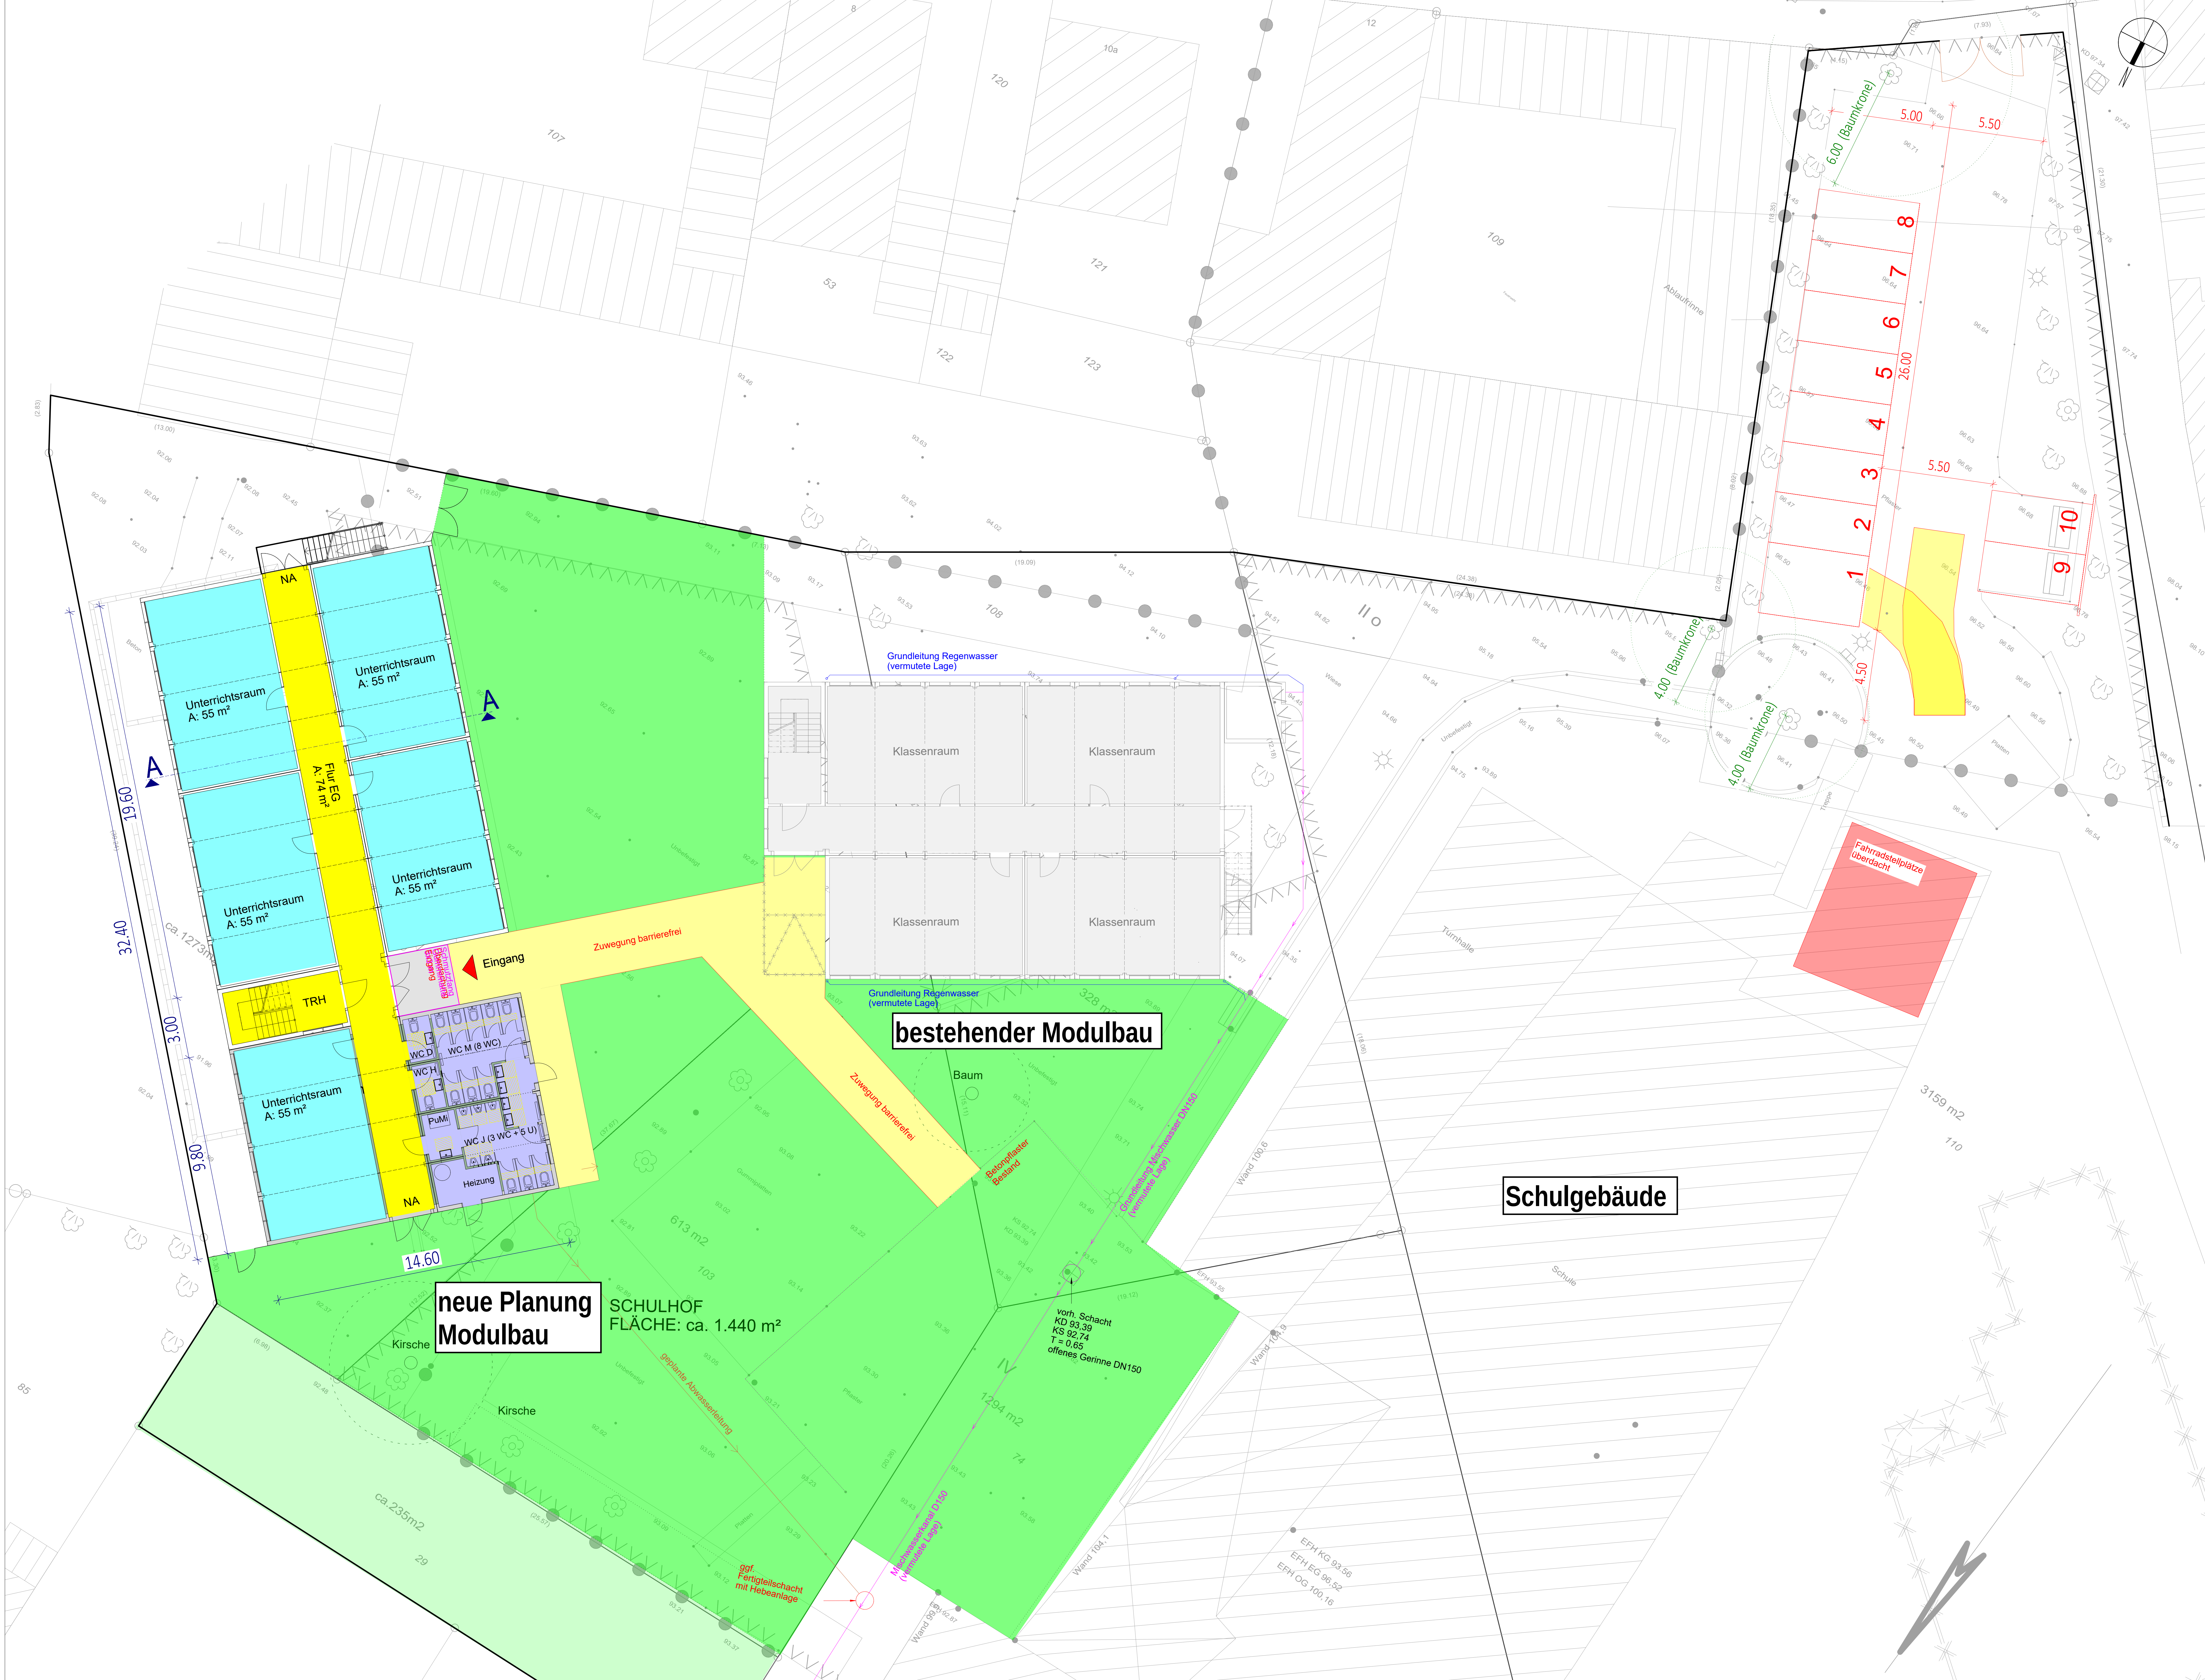



Jens-Peter Gültig
Dipl.-Ing. Architekt (FH)
Aegidiusstraße 11
53332 Bornheim-Hersel

GÜTIG
ARCHITEKTUR

Fon: 0 22 22 - 99 21 2-0
Fax: 0 22 22 - 99 21 2-20
Mobil: 0171 - 93 92 55 9
Web: www.guetig-architektur.de
E-Mail: info@guetig-architektur.de

PROJEKT	Erweiterung Schulcontainer HBS Merten
BAUHERR	Stadt Bornheim Rathausstraße 2 53332 Bornheim
ZEICHNUNG	Übersicht EG + Außenanlagen
LEISTUNGSPHASE	Vorentwurf
MASSSTAB	1:100
GEZEICHNET	MM
DATUM	20.08.2021
INDEX	C
BLATTGRÖSSE	A0
PROJEKT-NR.	21172
ZEICHN.-NR.	VE-1-C