


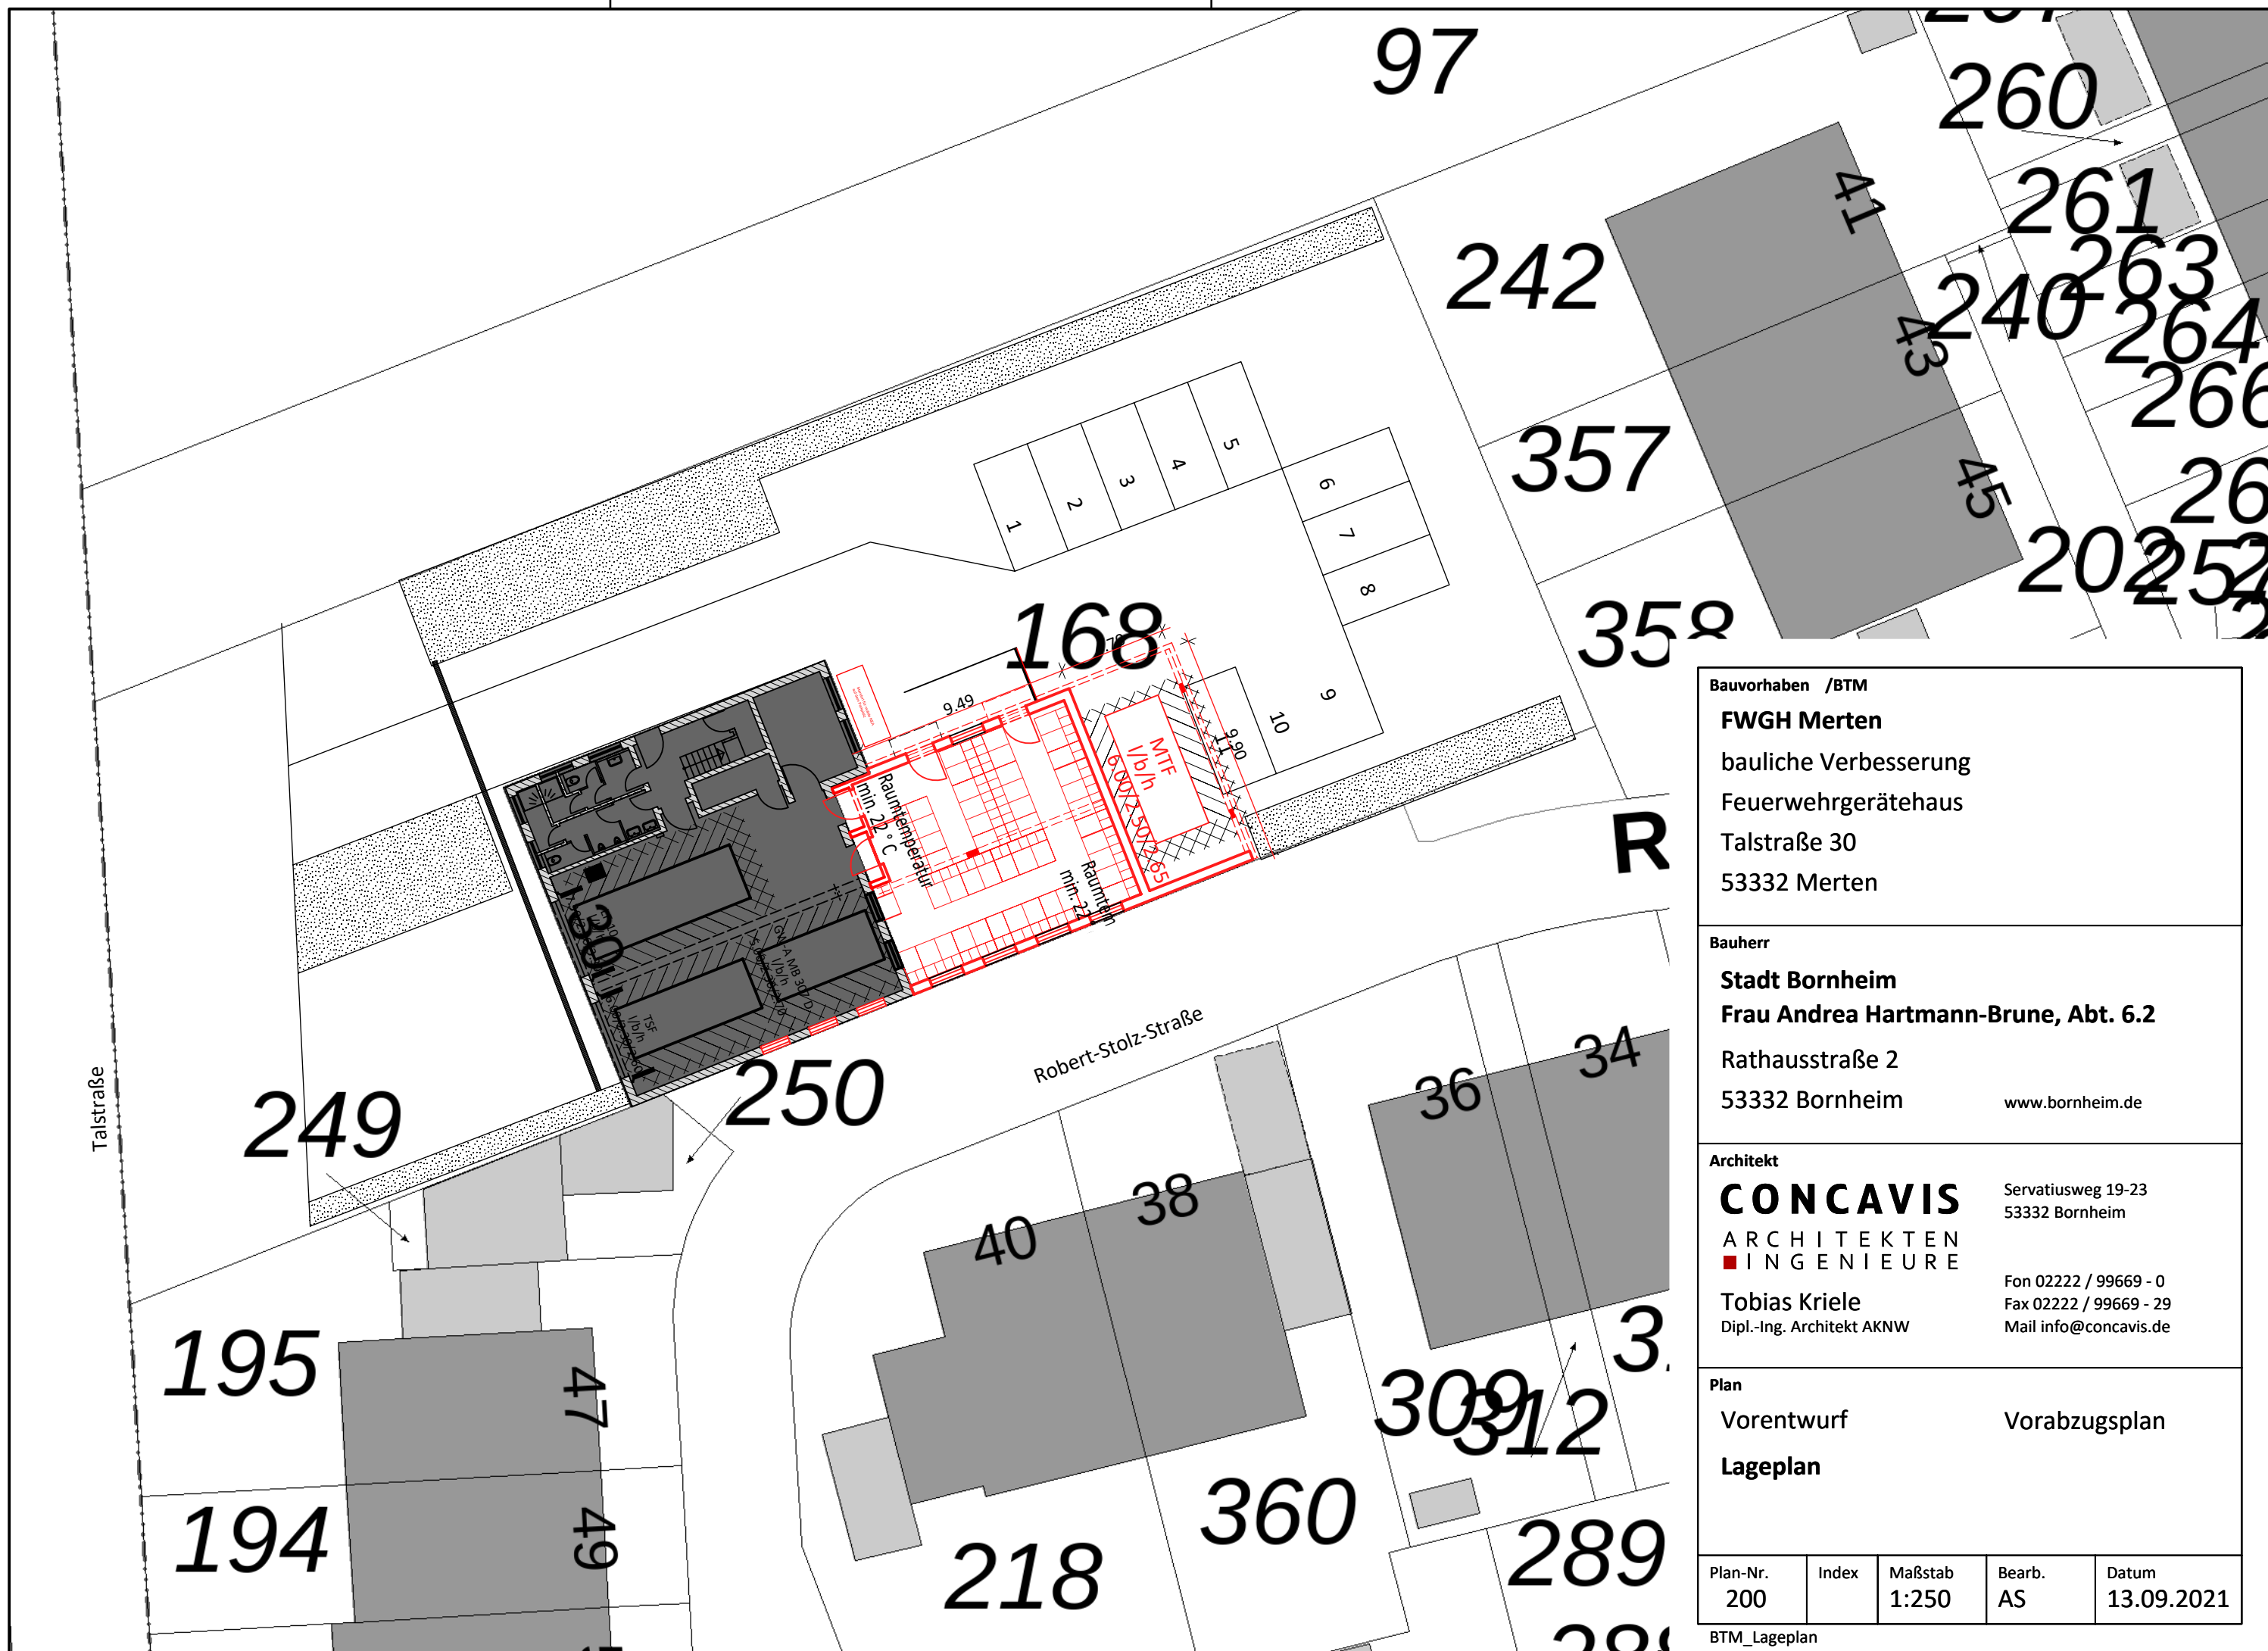

|   |       |                  |              |                     |
|---|-------|------------------|--------------|---------------------|
| Bauvorhaben /BTM<br><b>FWGH Merten</b><br>bauliche Verbesserung<br>Feuerwehrgerätehaus<br>Talstraße 30<br>53332 Merten |       |                  |              |                     |
| Bauherr<br><b>Stadt Bornheim</b><br><b>Frau Andrea Hartmann-Brune, Abt. 6.2</b><br>Rathausstraße 2<br>53332 Bornheim   |       |                  |              |                     |
| Architekt<br><b>CONCAVIS</b><br>ARCHITEKTEN<br>INGENIEURE<br>Tobias Kriele<br>Dipl.-Ing. Architekt AKNW                |       |                  |              |                     |
| Servatiusweg 19-23<br>53332 Bornheim<br>Fon 02222 / 99669 - 0<br>Fax 02222 / 99669 - 29<br>Mail info@concavis.de       |       |                  |              |                     |
| Plan<br>Vorentwurf<br>Lageplan                                                                                         |       |                  |              |                     |
| Vorabzugsplan   |       |                  |              |                     |
| Plan-Nr.<br>200   | Index | Maßstab<br>1:250 | Bearb.<br>AS | Datum<br>13.09.2021 |

BTM\_Lageplan