


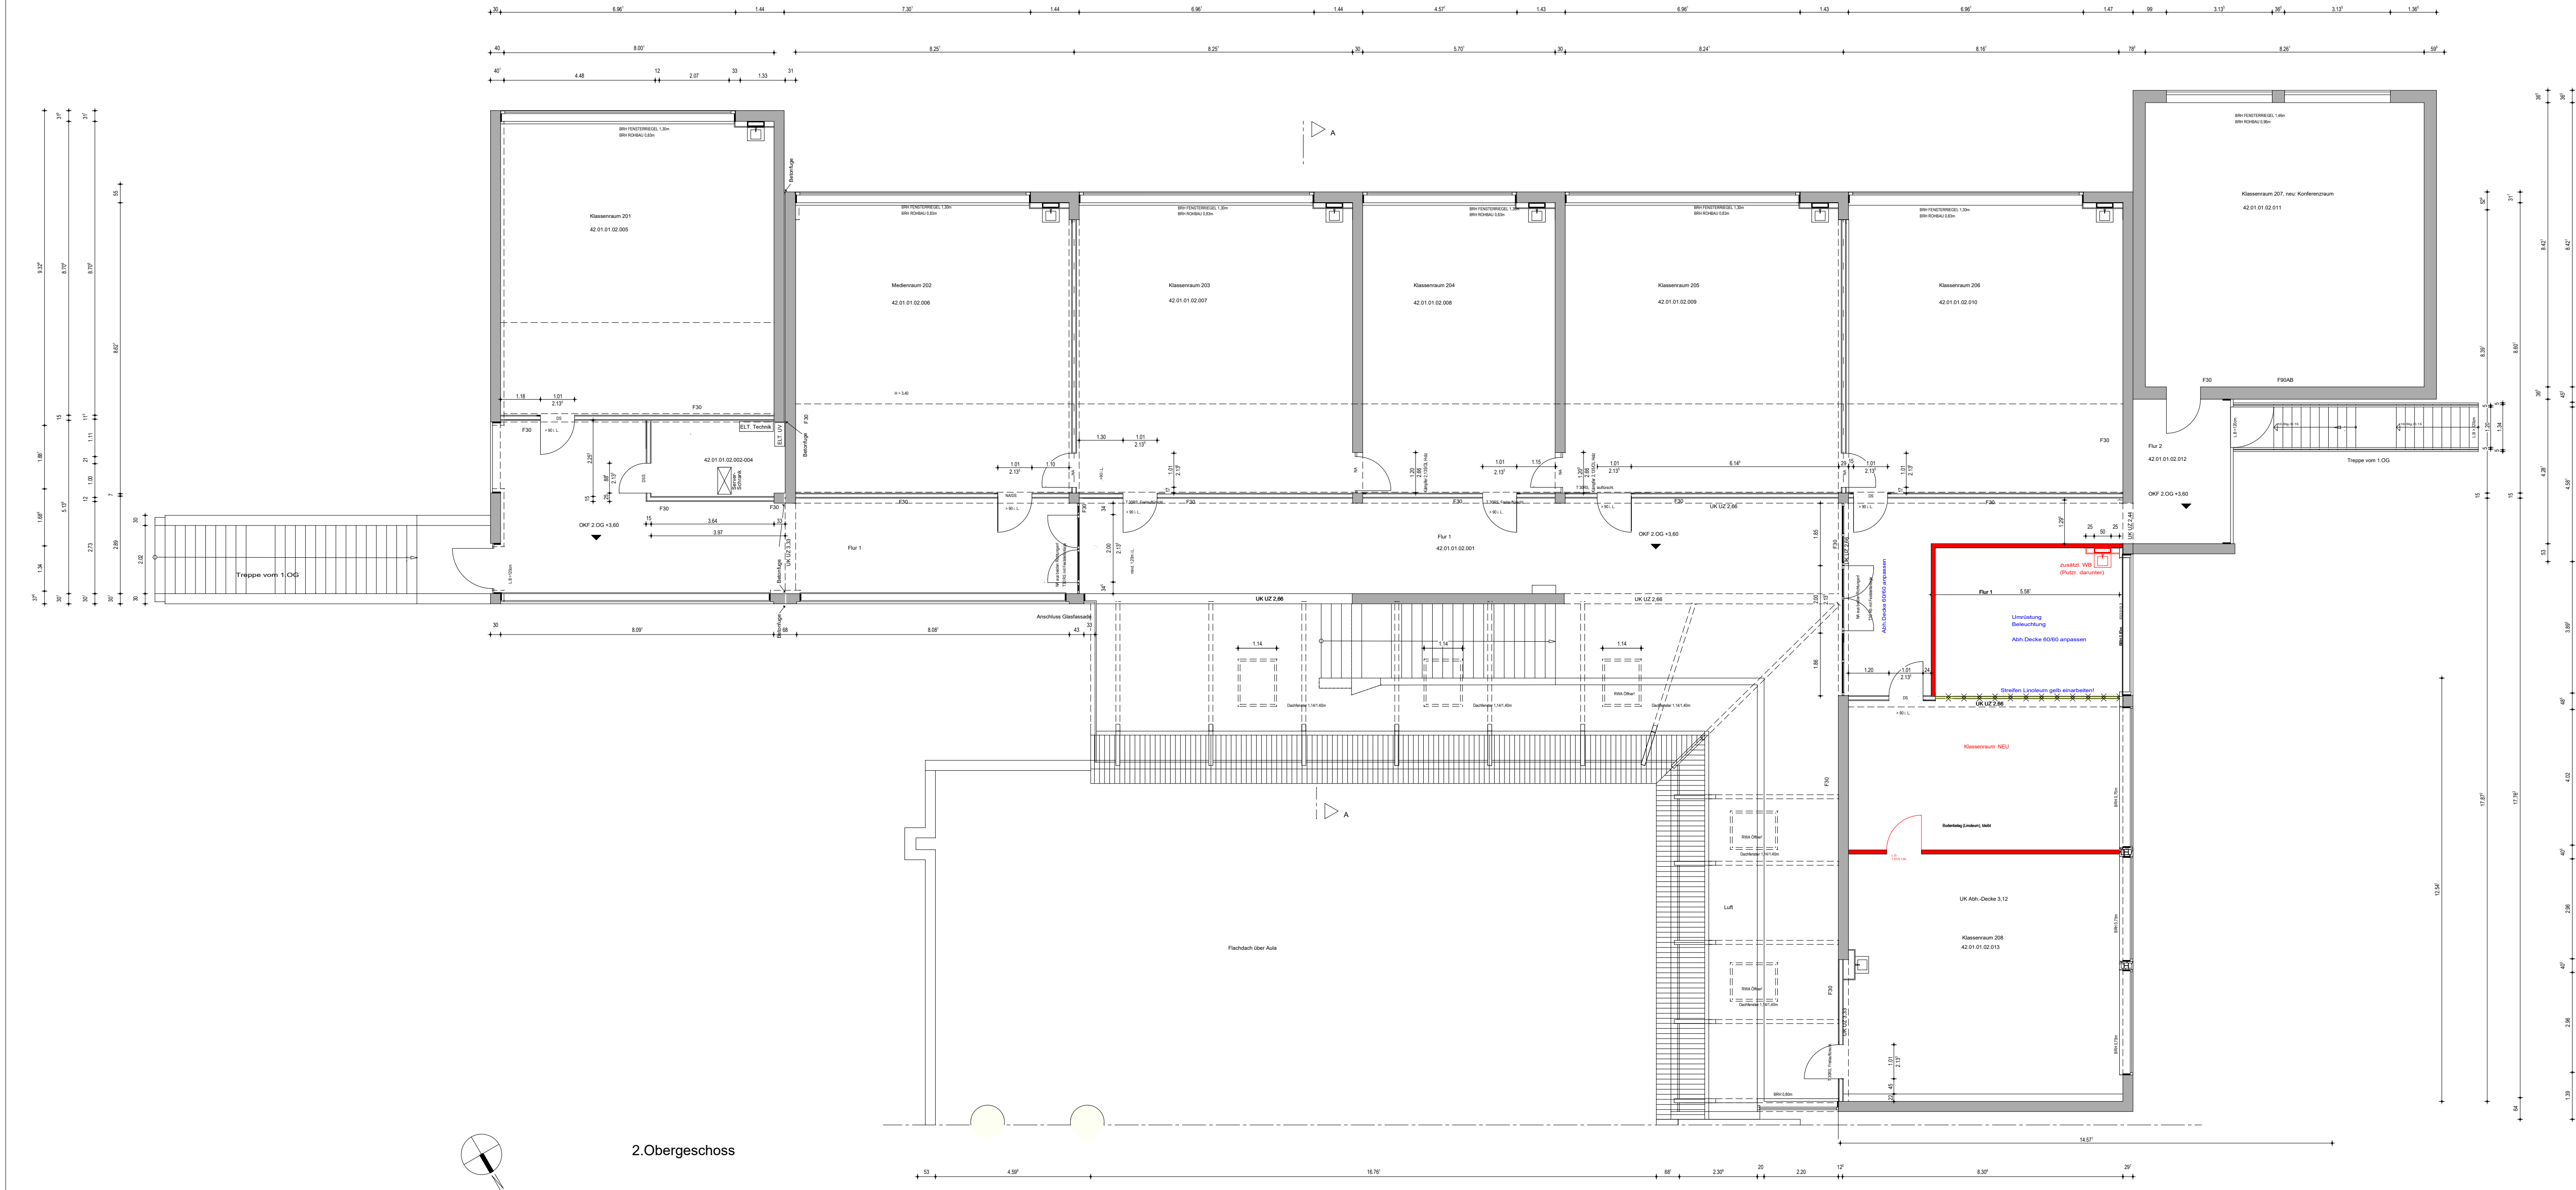

- Bestand
- Abbruch
- Neu

PLANNHALT		PROJEKT-NR.
Umbau GS WALDORF		898
Sandstraße 100		PLAN-NR.
53332 Bornheim-Waldorf		BA-03
		INDEX
		V1
BAUHERR	Stadt Bornheim - der Bürgermeister Rathausstraße 2 53332 Bornheim	
PLANNHALT	Nutzungsänderung Grundriss 2.OG Umnutzung eines Flurbereiches zu einem Abstellraum und Umnutzung eines Flurbereiches zu einem Klassenraum	
BAUHERR	ARCHITEKT	
GEZEICHNET	DATUM	architecturbüro Dipl.-Ing. Christian Stentzel christian.stentzel@architecturbüro.de 50859 Köln telefon 0221 7087804 telefax 0221 6702211
CO	10.01.2023	
GRÖSSE	MASSSTAB	
395/900mm	1/100	

H / B = 395 / 900mm = 0,36m2