


Entwurfsplanung Schulhoferweiterung Verbundschule

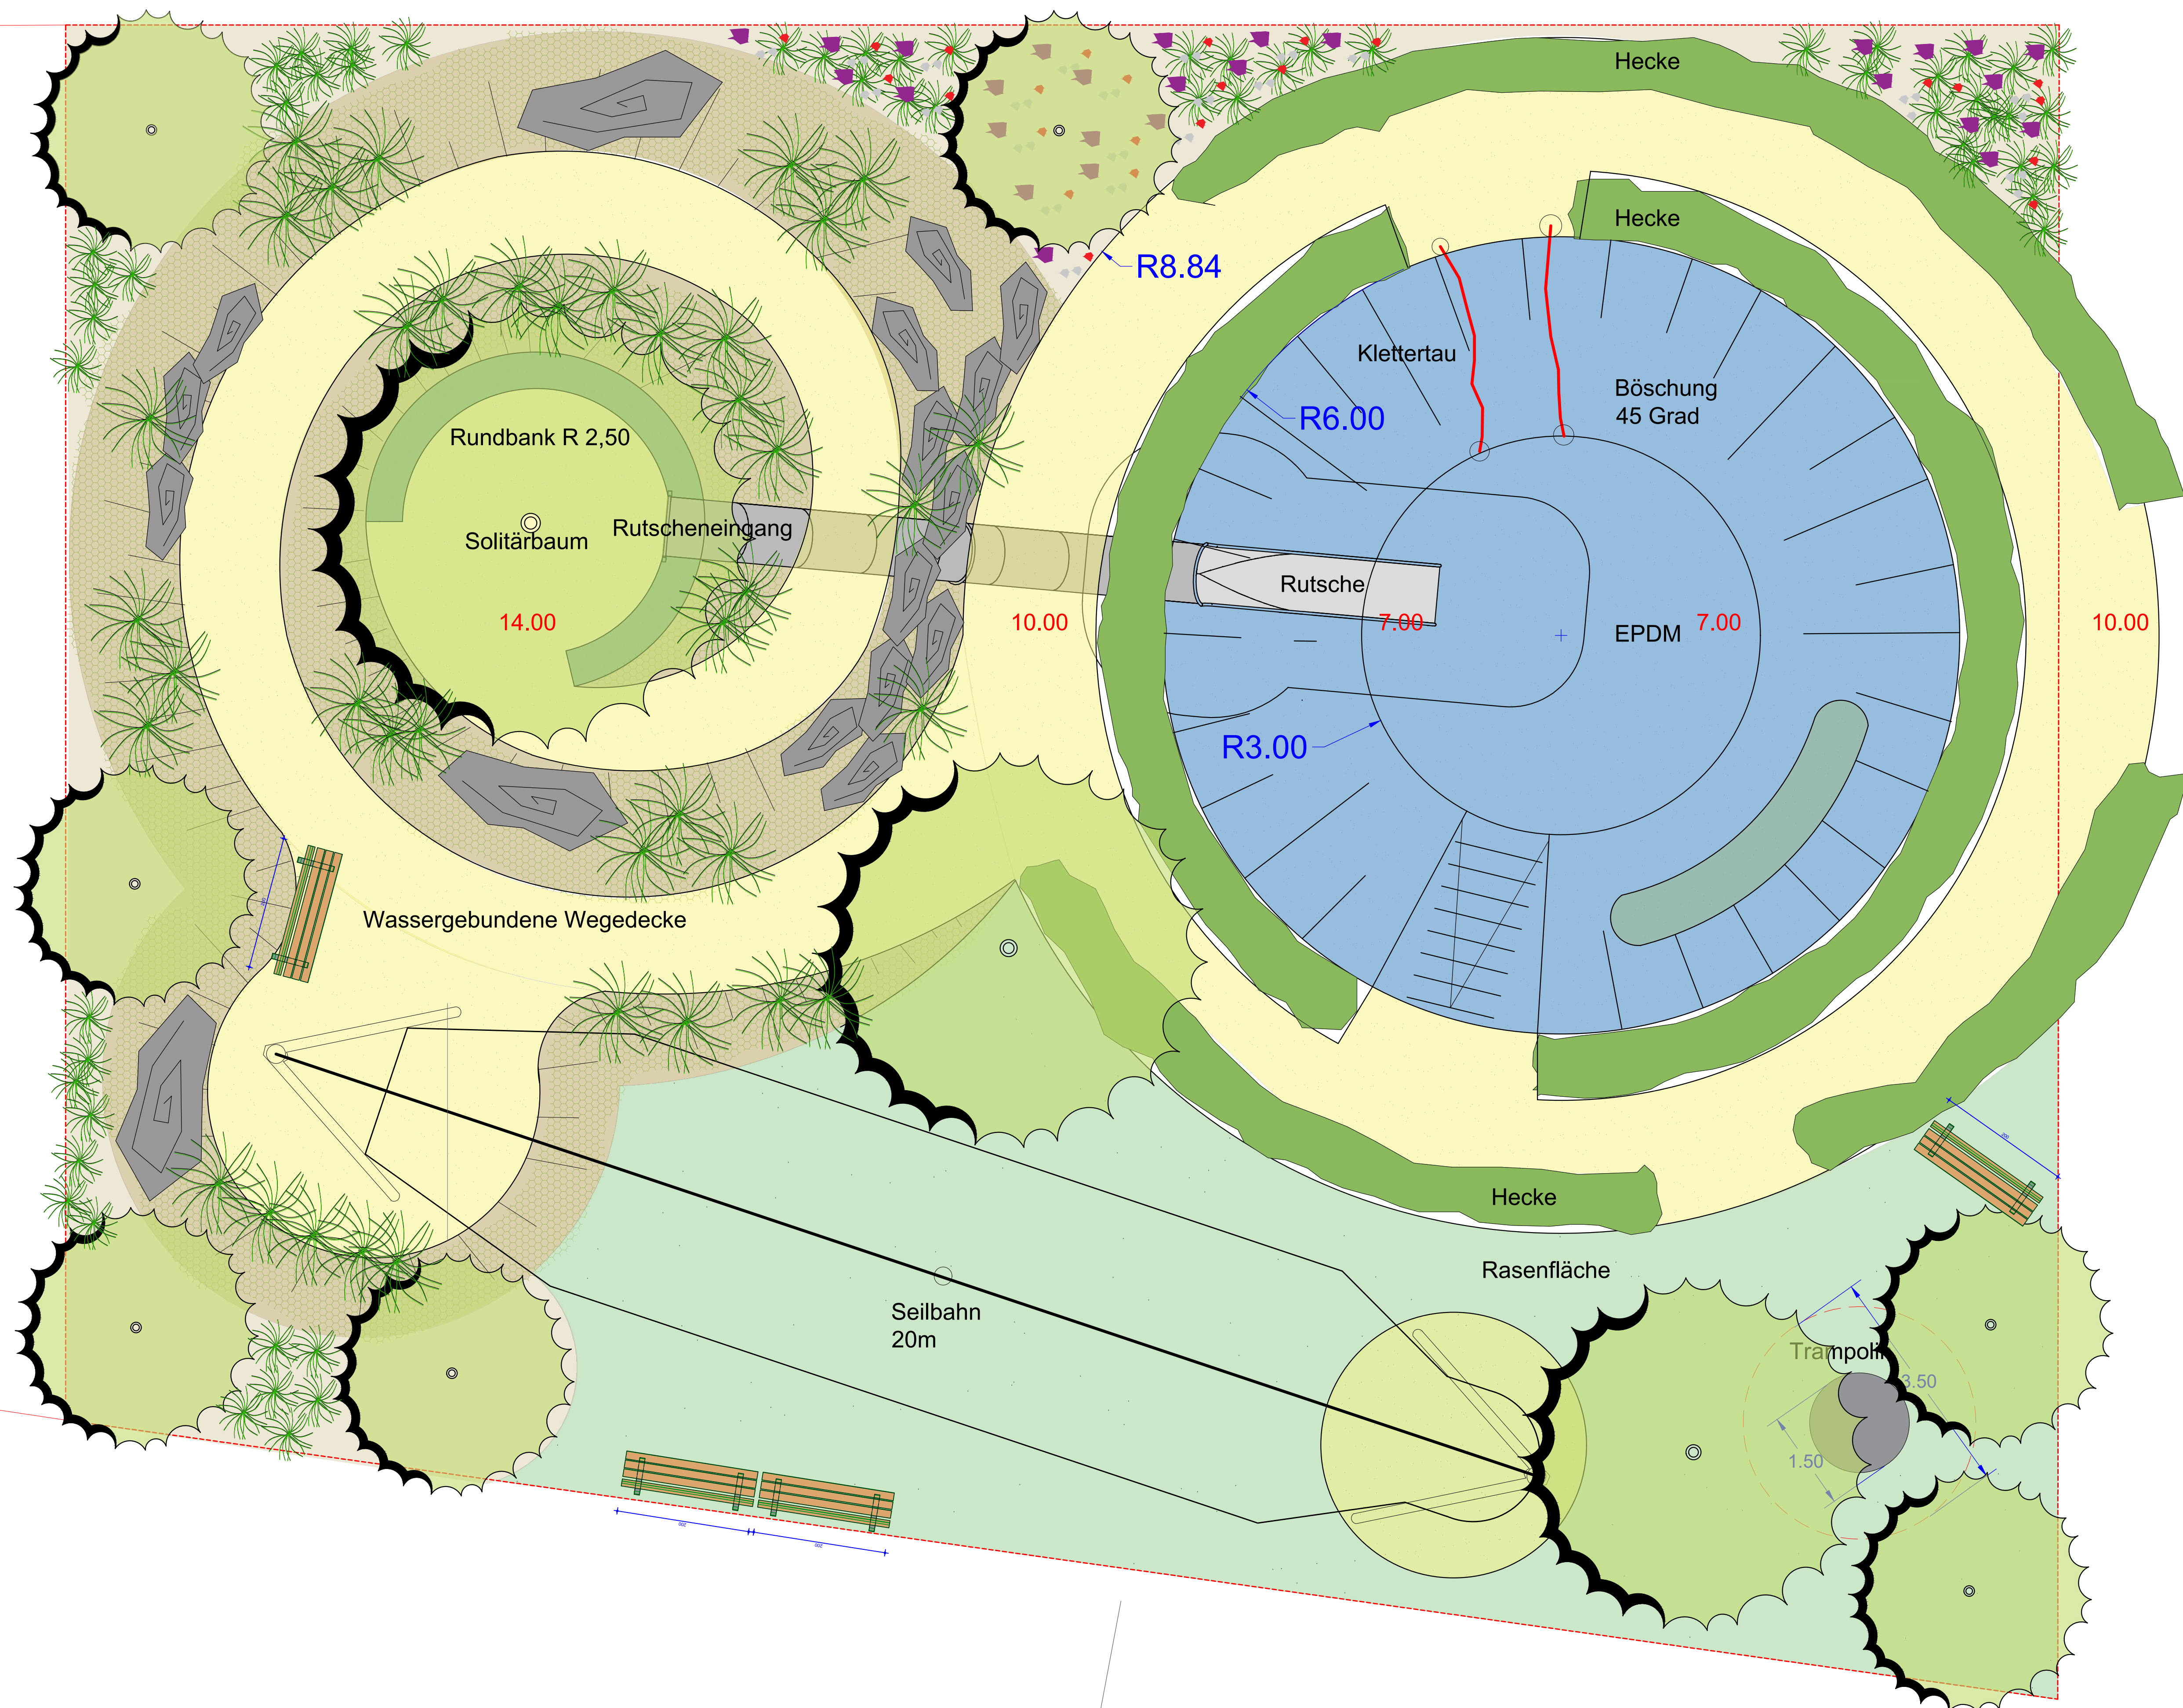

1:50