


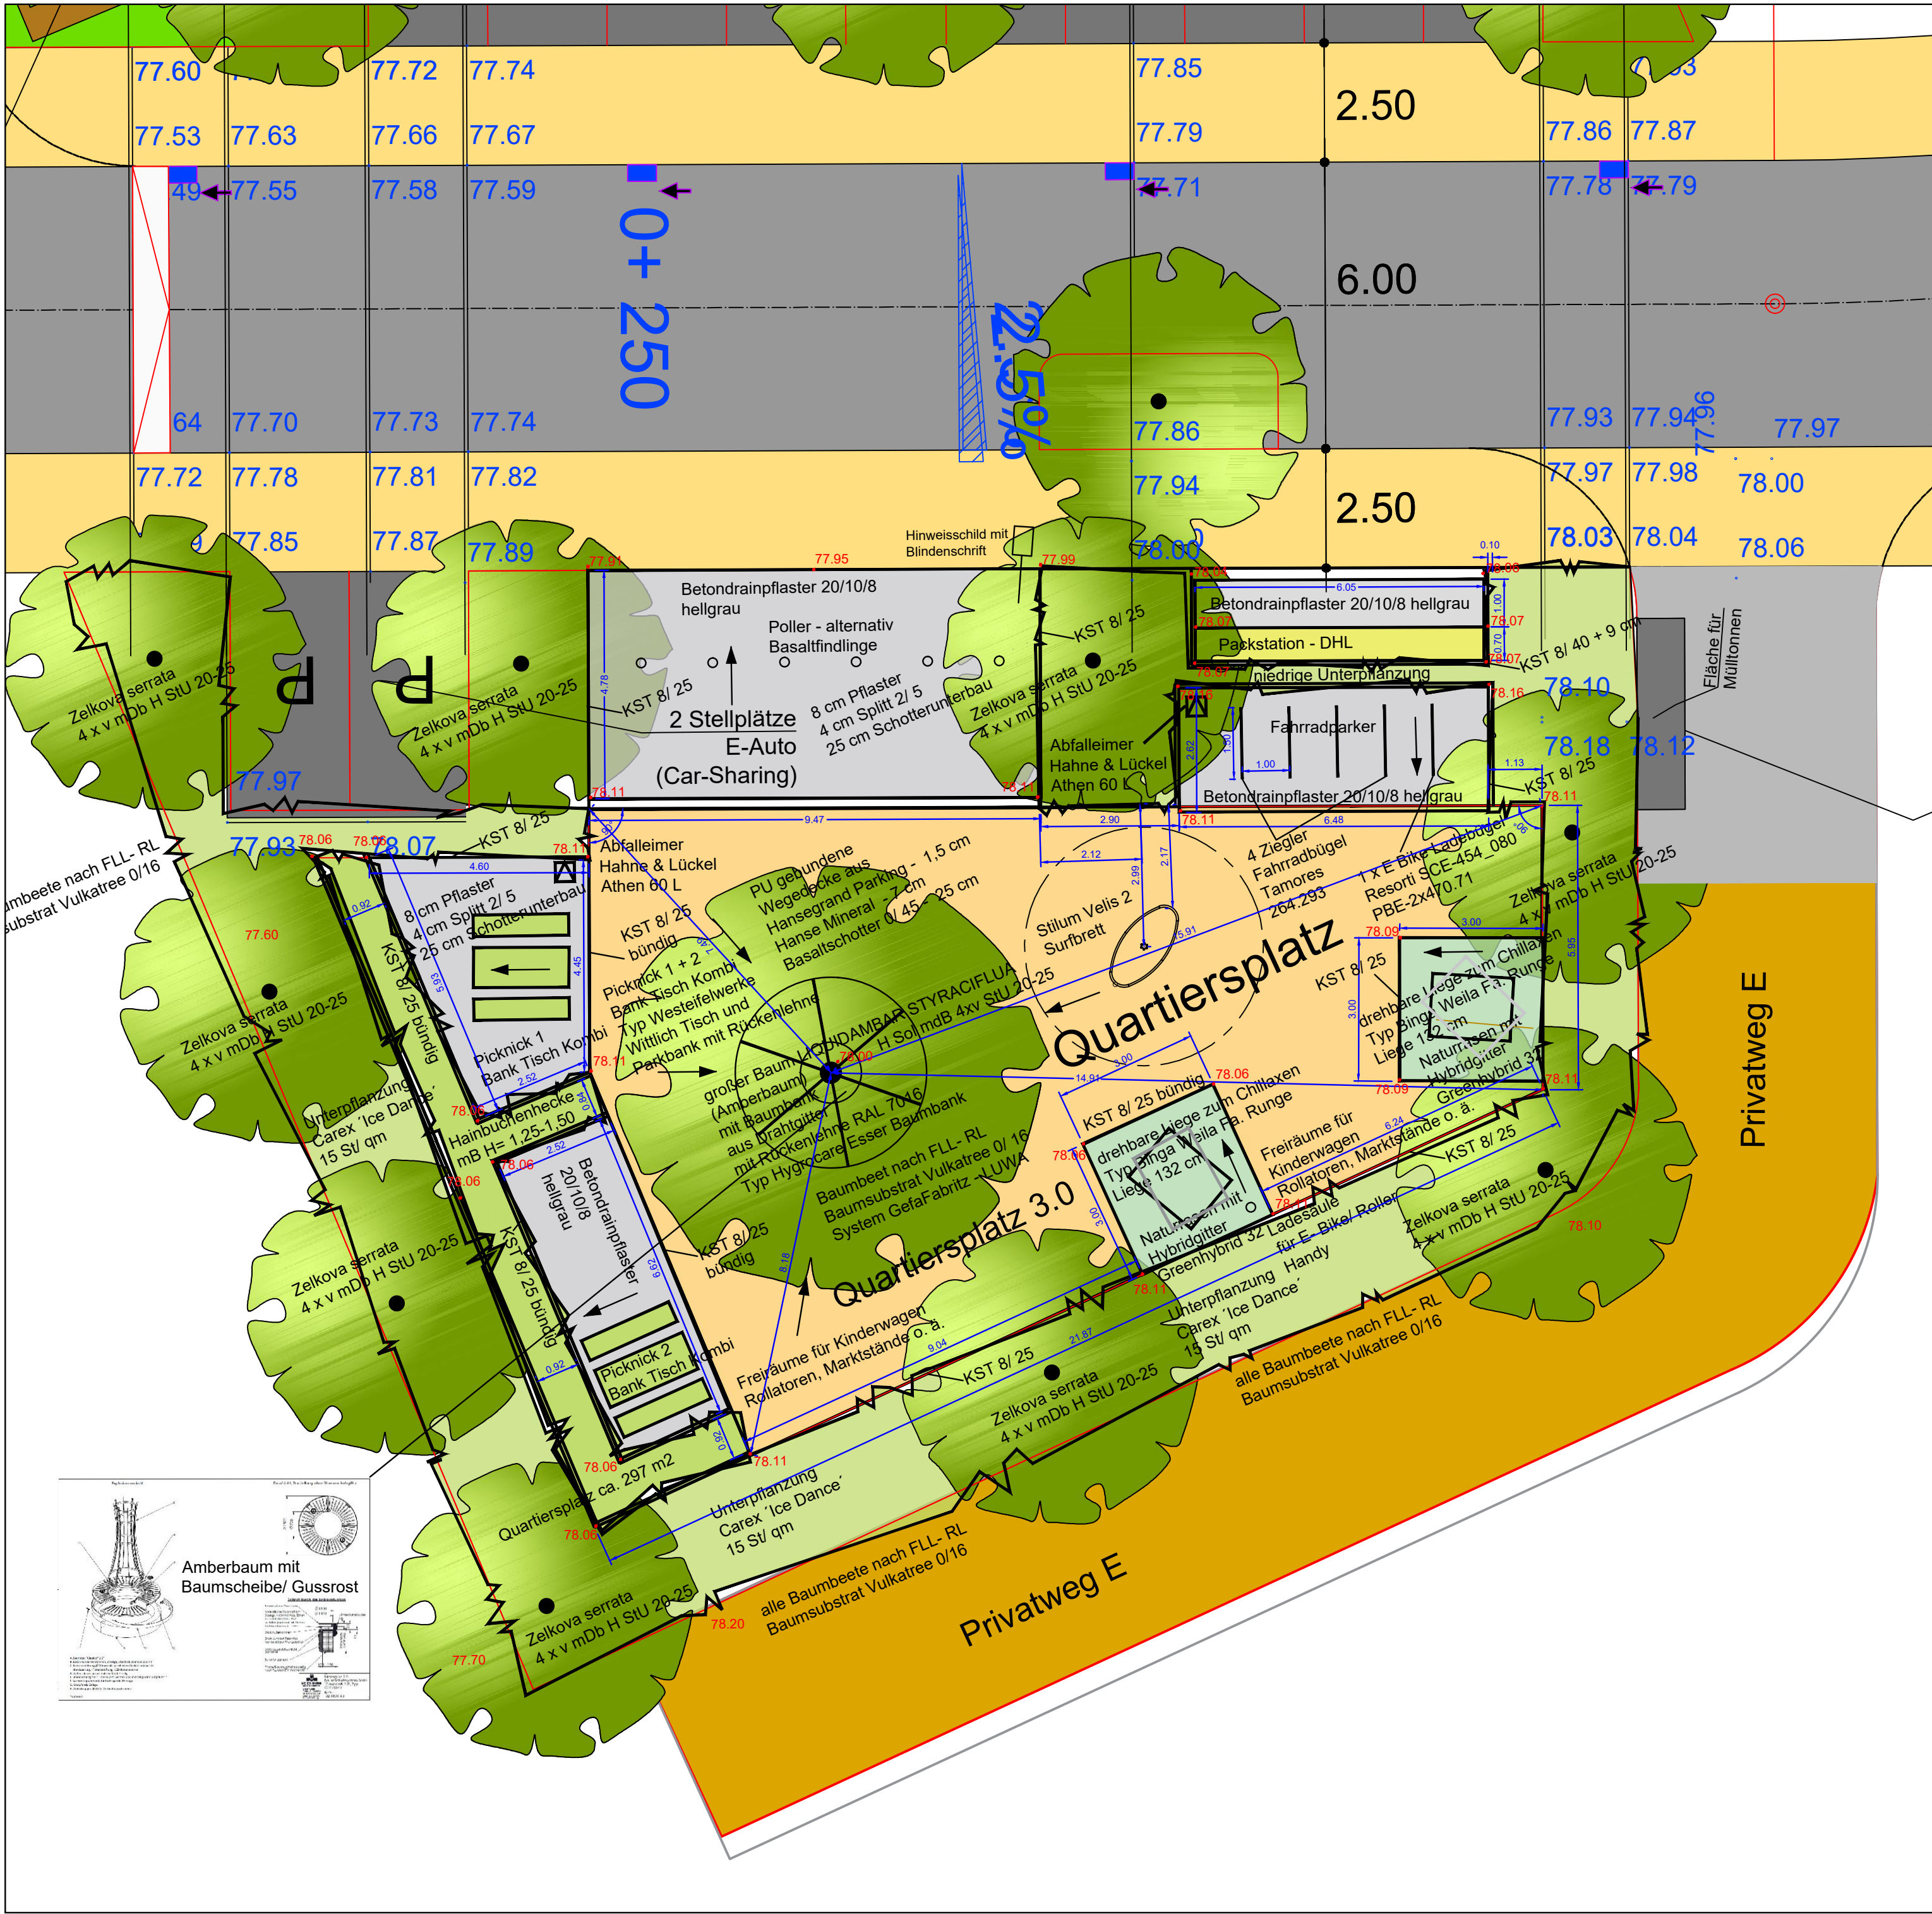

- Zeichenerklärung und Hinweise:
- Betonpflasterfläche mit Drainpflaster
 - Hansegrand - Parking Wegedecke
 - Unterpflanzung
 - Naturrasen mit Hybridgitter
 - Heckenpflanzung/ Hainbuchen
 - Privatweg
 - Baumstandort
 - NHN- Höhen Strassenplanung
 - NHN- Höhen Aussenanlagen

01	Erg. Beschilderung, Baumstandorte (Substrat)	Bearbeitet	29.08.23
	lt. Tel. Herr Gregor Tollens - Stadt Bornheim/ Hr. Dahlmann		28.08.23
Nr.	Änderung, Art, Umfang, Ursache	Bearbeitet	Datum



MONTANA WOHNUNGSBAU GMBH
53604 Bad Honnef, Aegidienberger Straße 29c

Bauvorhaben Bornheim
B-Plan Nr. Me 18 in Merten
Quartiersplatz
- Ausführungsplanung -

QUARTIERSPLATZ

PROJEKTNUMMER:	ANLAGE:	GESEHEN:
	BLATTNUMMER:	
M.D.L.: 1 : 100	GRÖSSE: DIN A 2	GEPRÜFT:
M.D.H.: -		
	TAG	
	NAME	
BEARBEITET:	29.08.2023 DAHLMANN	GEPRÜFT:
GEZEICHNET:	27.08.2023 DAHLMANN	
GEPRÜFT:		
GEÄNDERT:		

LANDSCHAFTSARCHITEKT DAHLMANN
DIPL.- ING. (FH) LANDSCHAFTSARCHITEKT MARTIN DAHLMANN
IM JAGDFELD 14, 53123 BONN - RÖTTGEN
TEL. (0228) 33634979, FAX. (0228) 33634899