


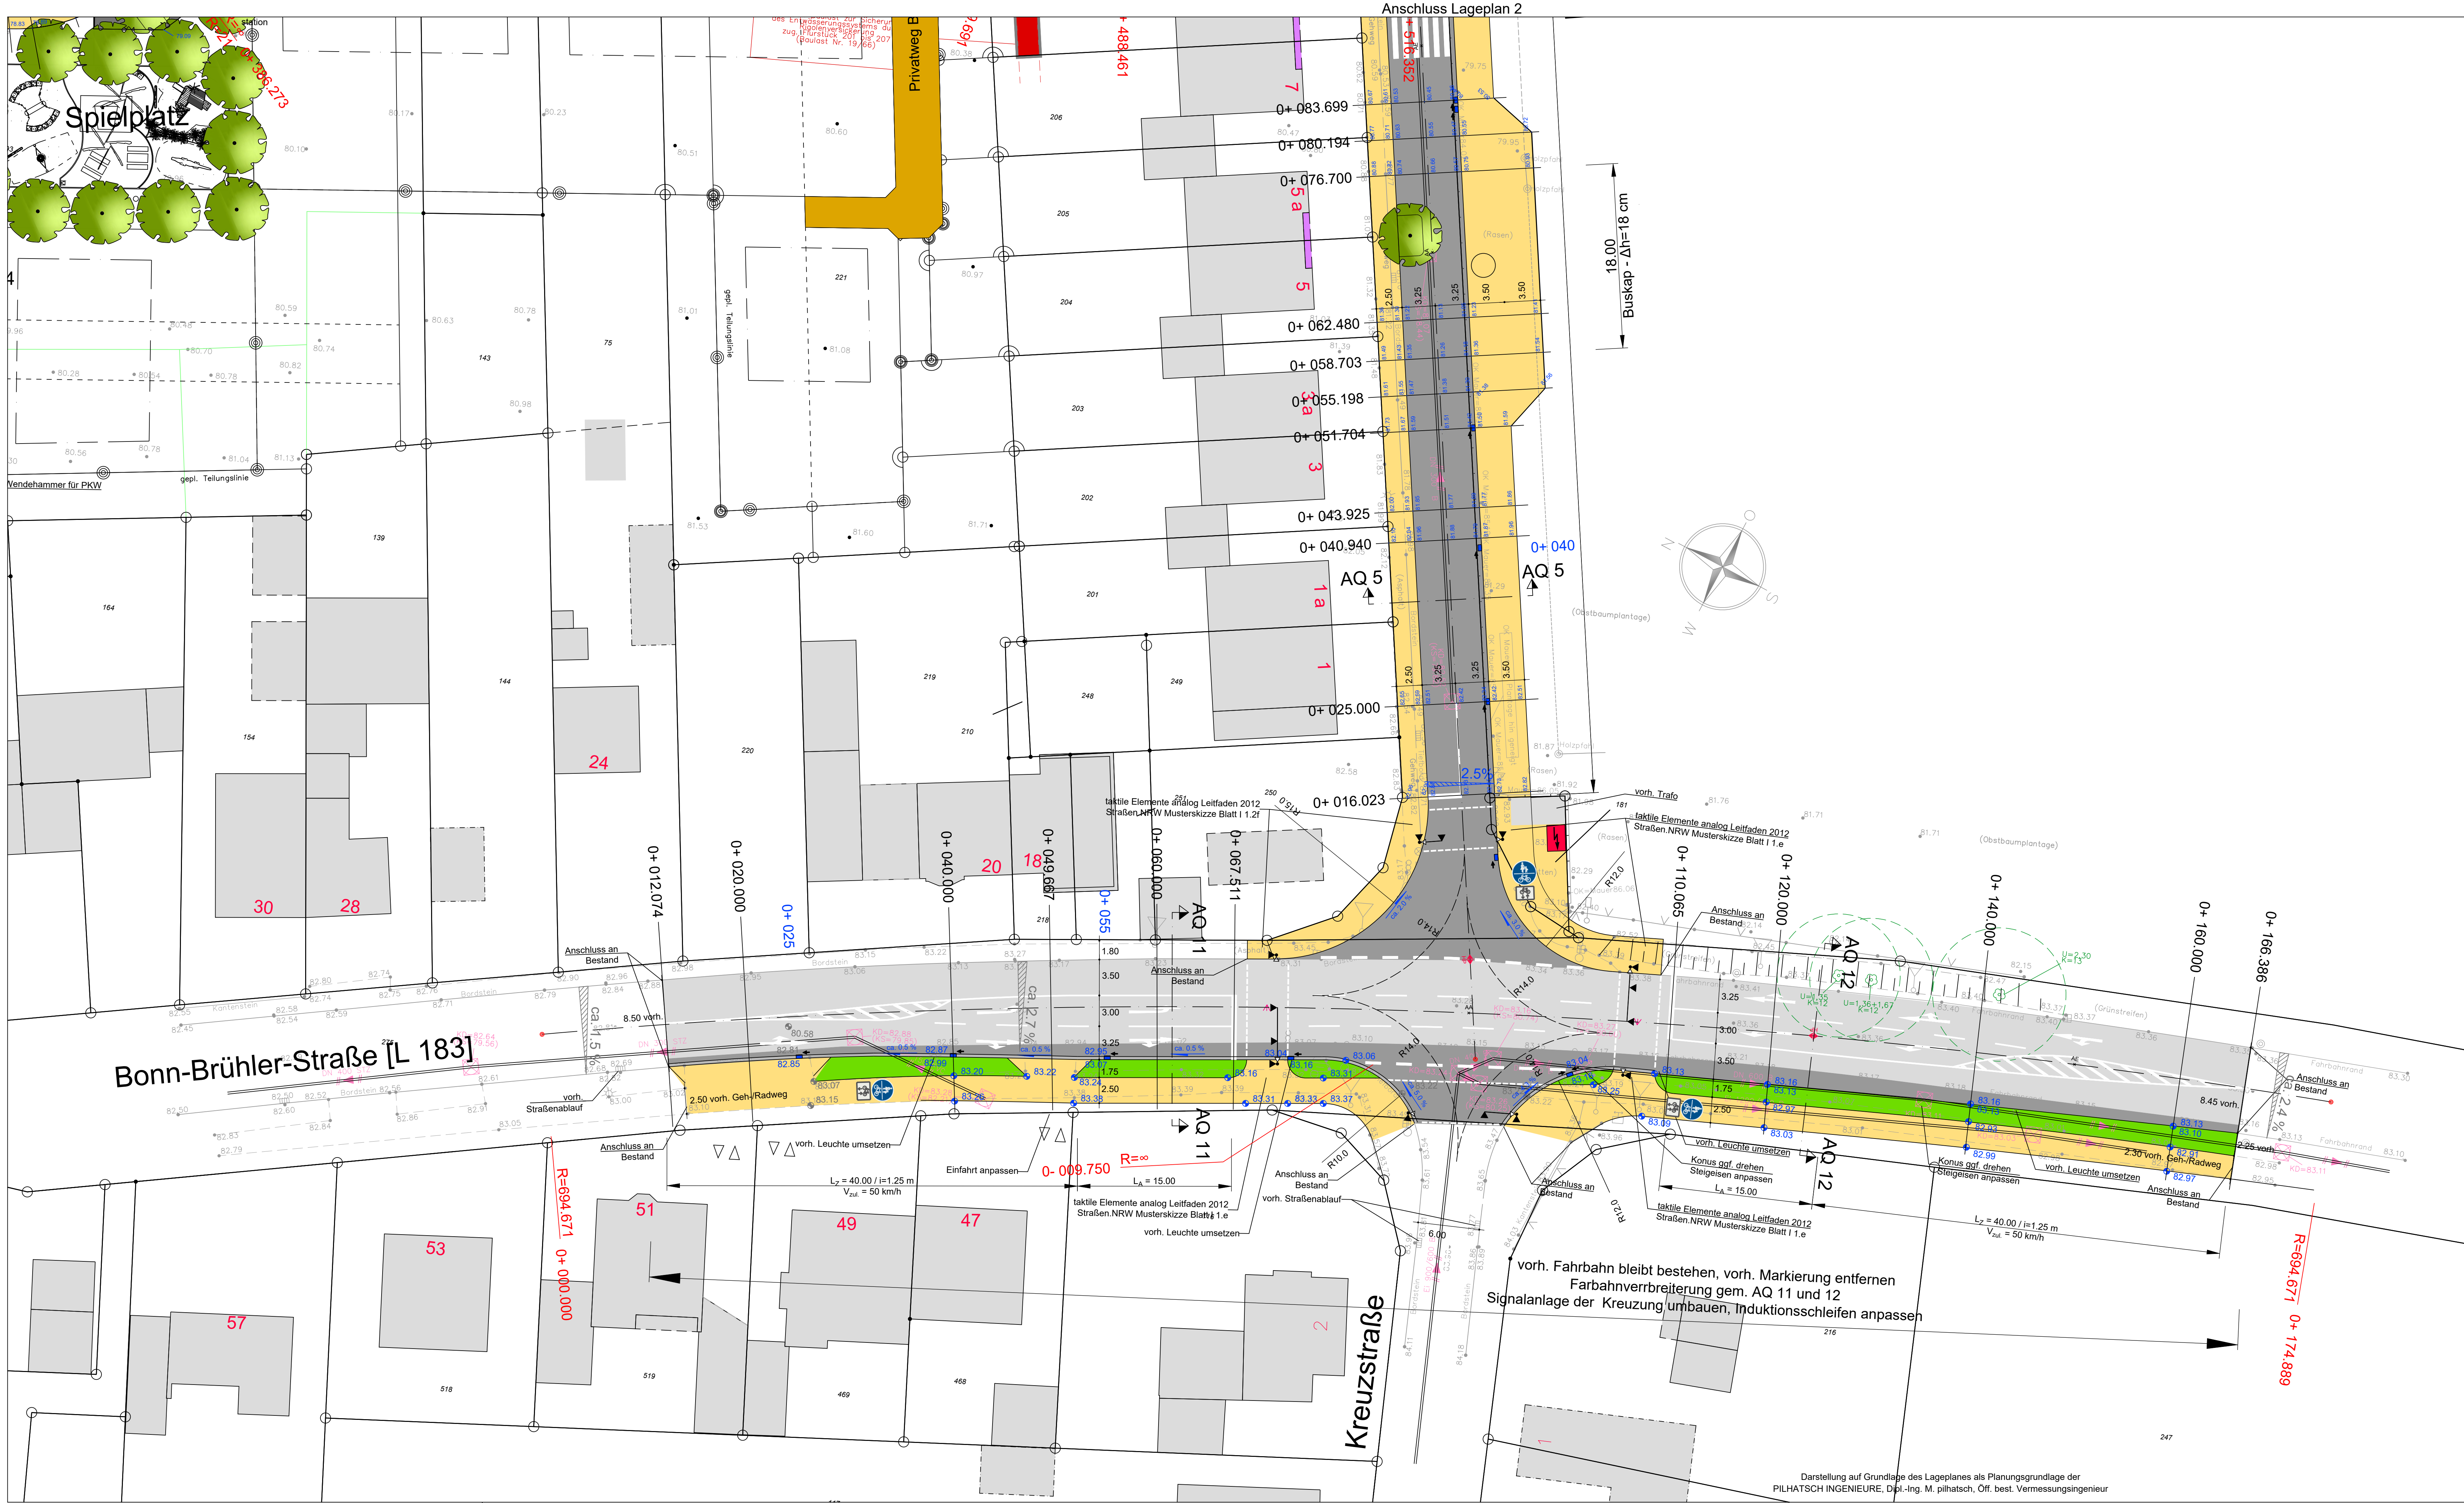

Zeichenerklärung und Hinweise:

- gepl. Straßenablauf 50/50 bzw. 50/30
- "P" Parker öffentlich / "St" Parker privat
Pflaster anthrazit
- bit. Befestigung mit Aufhellungsgestein
- Mischfläche - Pflaster grau (Parker anthrazit)
- Gehweg - Pflaster grau
- Gehweg - wassergebundene Decke
- Geh-/Radweg - bit. Befestigung
- Grünstreifen
- Privatweg
- Baumstandort mit Baumscheibe (ca. 5.0 x 2.0 m)
in der Ausführungsphase auf Einfahrten
Versorgungsltg. abstimmen
- Rampenschwellensteine L=75 cm, Δh= 5 cm
- gepl. Lichtzeichenanlage inkl. Leerverrohrung und
AK's, taktile Elemente gem. Leitfaden 2012
Straßen NRW

Systematik der taktile Elemente im
Erschließungsgebiet (für alle ungesicherten
Einsmündungen):
gem. Leitfaden Straßen-NRW Musterskizze I 1.3b
Bordstein weiß, Rillenplatten-weiß
Leitstreifen, b=60 cm, Rillenplatten-weiß
30/30/8 cm oder 20/10/8 cm im Kurvenbereich

Abgrenzung Pflaster - anthrazit, 20/10/10 cm
Aufmerksamkeitsfeld 90/90 cm,
Noppenplatten-weiß, 30/30/8 cm

Straßenbegrenzungslinie gem. B-Plan Me 18

Alle Inseln mit weißen Flachbordsteinen Auftritt 10 cm

Anmerkung:
Im Bereich der Einmündungsradien sind die Rinnen
und Bordsteine abzuschneiden und erst nach
Freigabe der Bauleitung zu setzen.

Vorabzug

Nr.	Änderung, Art, Umfang, Ursache	Bearbeitet	Datum

MONTANA WOHNUNGSBAU GMBH
53604 Bad Honnef, Aegidienberger Straße 29c

Bauvorhaben Bornheim
B-Plan Nr. Me 18 in Merten
Straßenbau
- Entwurfs- und Ausführungsplanung -

Lage- und Deckenhöhenplan 2K
Knoten L 183 / Händelstraße

PROJEKTNUMMER:		ANLAGE:		GESEHEN:	
1391-18		5			
M.D.L.: 1 : 250		BLATTNUMMER: 2K			
M.D.H.: -		GRÖSSE: 1170 x 594			
BEARBEITET: 21.08.2023		GENTGEN		GEPRÜFT:	
GEZEICHNET:		GENTGEN			
GEPRÜFT:		WOHLLEBEN			
GEÄNDERT:					

KOHLLENBACH + SANDER
INHABER: VALLENDER · WOHLLEBEN GbR
BERATENDE INGENIEURE VBI DWA
ROCHUSSTRASSE 230-234, 53123 BONN - DUISDORF
TEL. (0228) 625896 u. 612606, FAX. (0228) 624230