


Entwicklungsperspektiven Bahnhof Roisdorf

„Lupe 3“ Rosental (Maßstab 1 : 250)

plan lokal
planen. gestalten. vermitteln.

stadt
BORNEIM

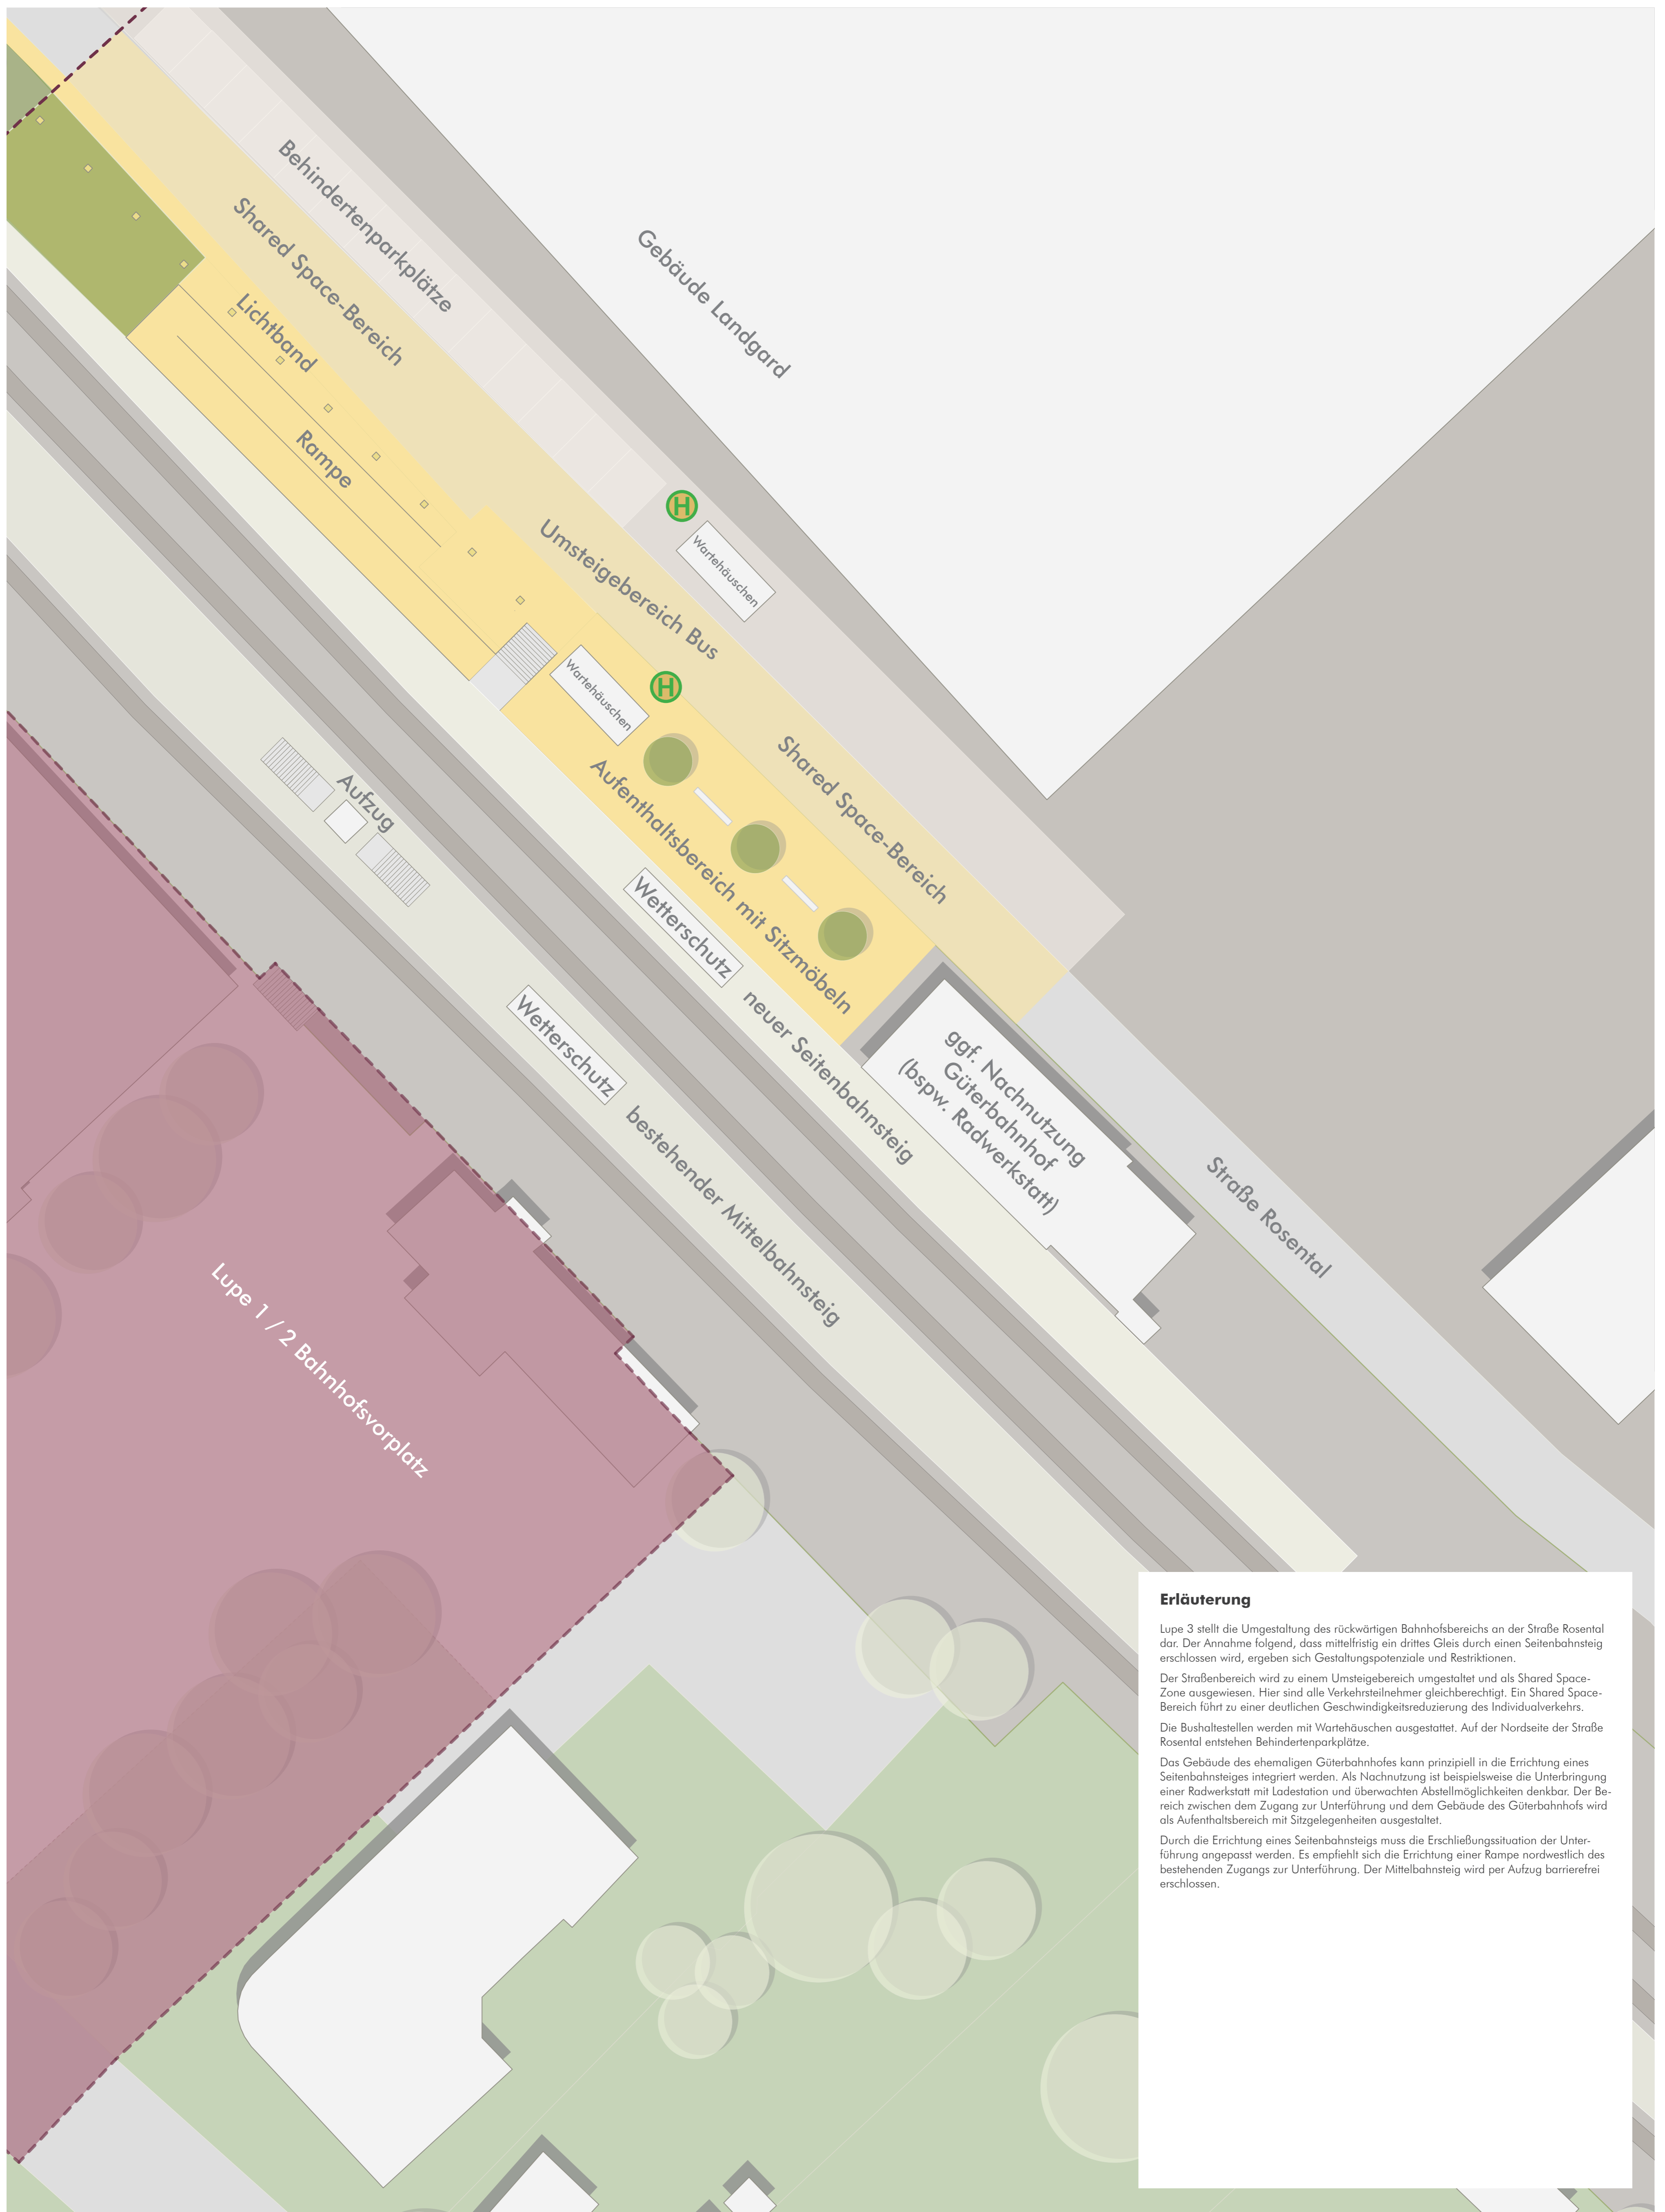

Erläuterung

Lupe 3 stellt die Umgestaltung des rückwärtigen Bahnhofsbereichs an der Straße Rosental dar. Der Annahme folgend, dass mittelfristig ein drittes Gleis durch einen Seitenbahnsteig erschlossen wird, ergeben sich Gestaltungspotenziale und Restriktionen.

Der Straßenbereich wird zu einem Umsteigebereich umgestaltet und als Shared Space-Zone ausgewiesen. Hier sind alle Verkehrsteilnehmer gleichberechtigt. Ein Shared Space-Bereich führt zu einer deutlichen Geschwindigkeitsreduzierung des Individualverkehrs.

Die Bushaltestellen werden mit Wartehäuschen ausgestattet. Auf der Nordseite der Straße Rosental entstehen Behinderteparkplätze.

Das Gebäude des ehemaligen Güterbahnhofes kann prinzipiell in die Errichtung eines Seitenbahnsteiges integriert werden. Als Nachnutzung ist beispielsweise die Unterbringung einer Radwerkstatt mit Ladestation und überwachter Abstellmöglichkeit denkbar. Der Bereich zwischen dem Zugang zur Unterführung und dem Gebäude des Güterbahnhofes wird als Aufenthaltsbereich mit Sitzmöglichkeiten ausgestaltet.

Durch die Errichtung eines Seitenbahnsteiges muss die Erschließungssituation der Unterführung angepasst werden. Es empfiehlt sich die Errichtung einer Rampe nordwestlich des bestehenden Zugangs zur Unterführung. Der Mittelbahnsteig wird per Aufzug barrierefrei erschlossen.