


Verwaltungstrakt

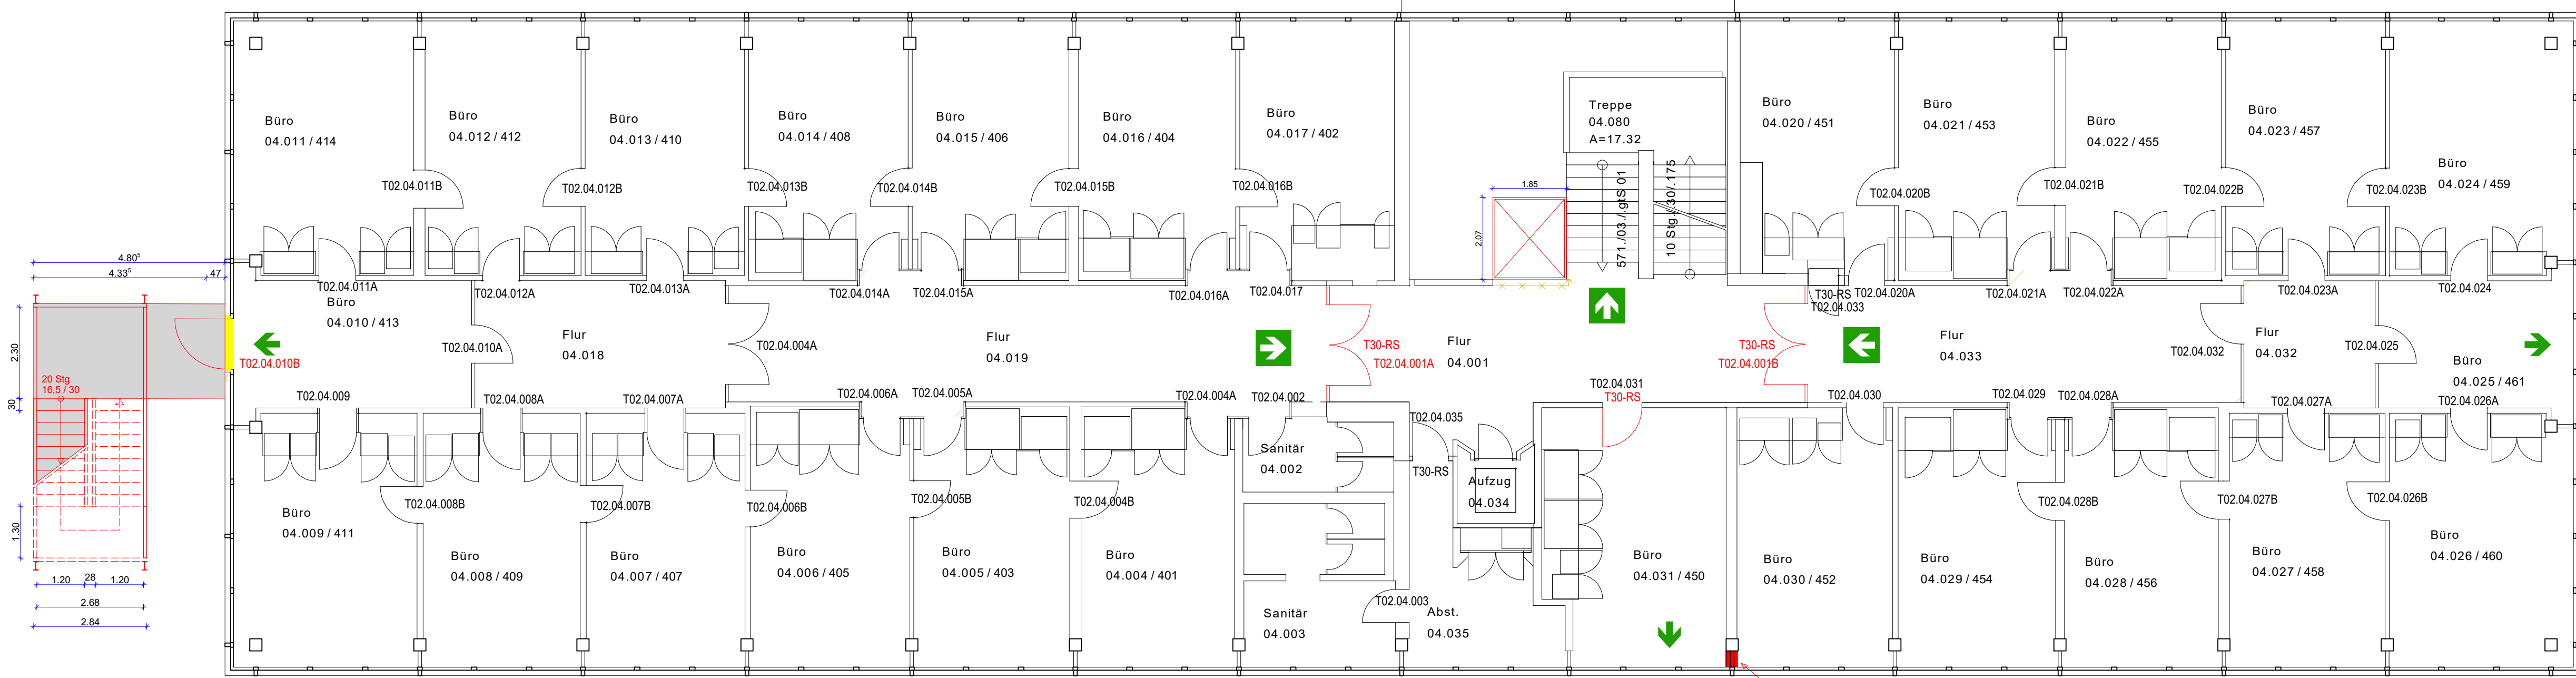

2. Obergeschoss

Bestand
 Abbruch
 Neu


PROJEKT Brandschutzsanierung / Schließanlage Rathaus Bornheim Rathausstraße 2 53332 Bornheim	PROJEKT-NR. 642
	PLAN-NR. BA-07
	INDEX B
	DATUM INDEX 30.07.2018

BAUHERR	Stadt Bornheim Rathausstraße 2 53332 Bornheim
---------	---

PLANINHALT	Bauantrag Grundriss 2.OG Verwaltungstrakt
------------	--

BAUHERR	ARCHITEKT
---------	-----------

GEZEICHNET PLA	PLANDATUM 14.06.2018
--------------------------	--------------------------------

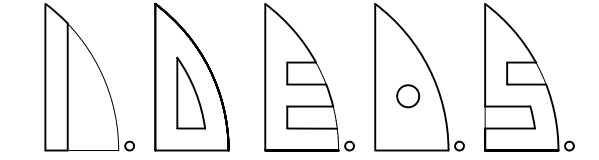GRÖSSE 420 / 880 mm	MASSTAB 1/100	 architecturbüro christian stentzel dipl. ing. architekt hauptstr. 14 50859 köln tel. 0221 - 7087804 fax. 0221 - 9702311
H/B = 420 / 880 (0.37m²)		